



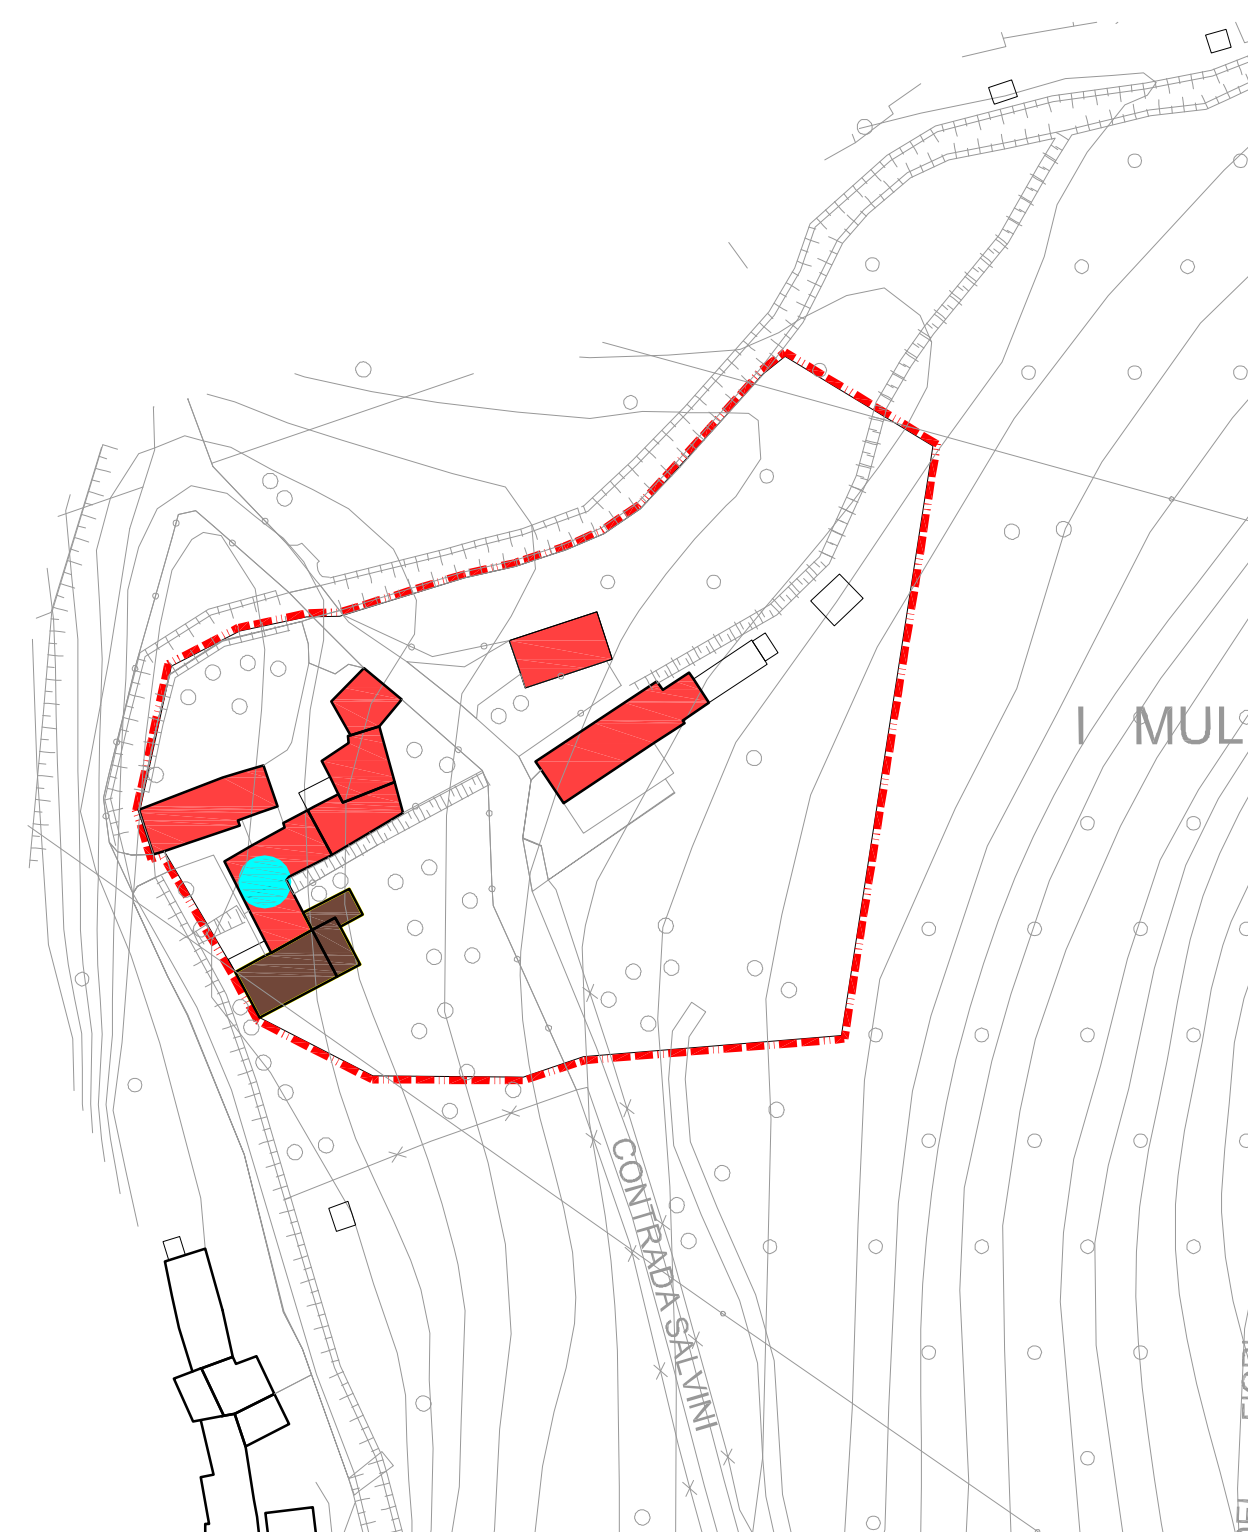

MULINI




ONIZZE

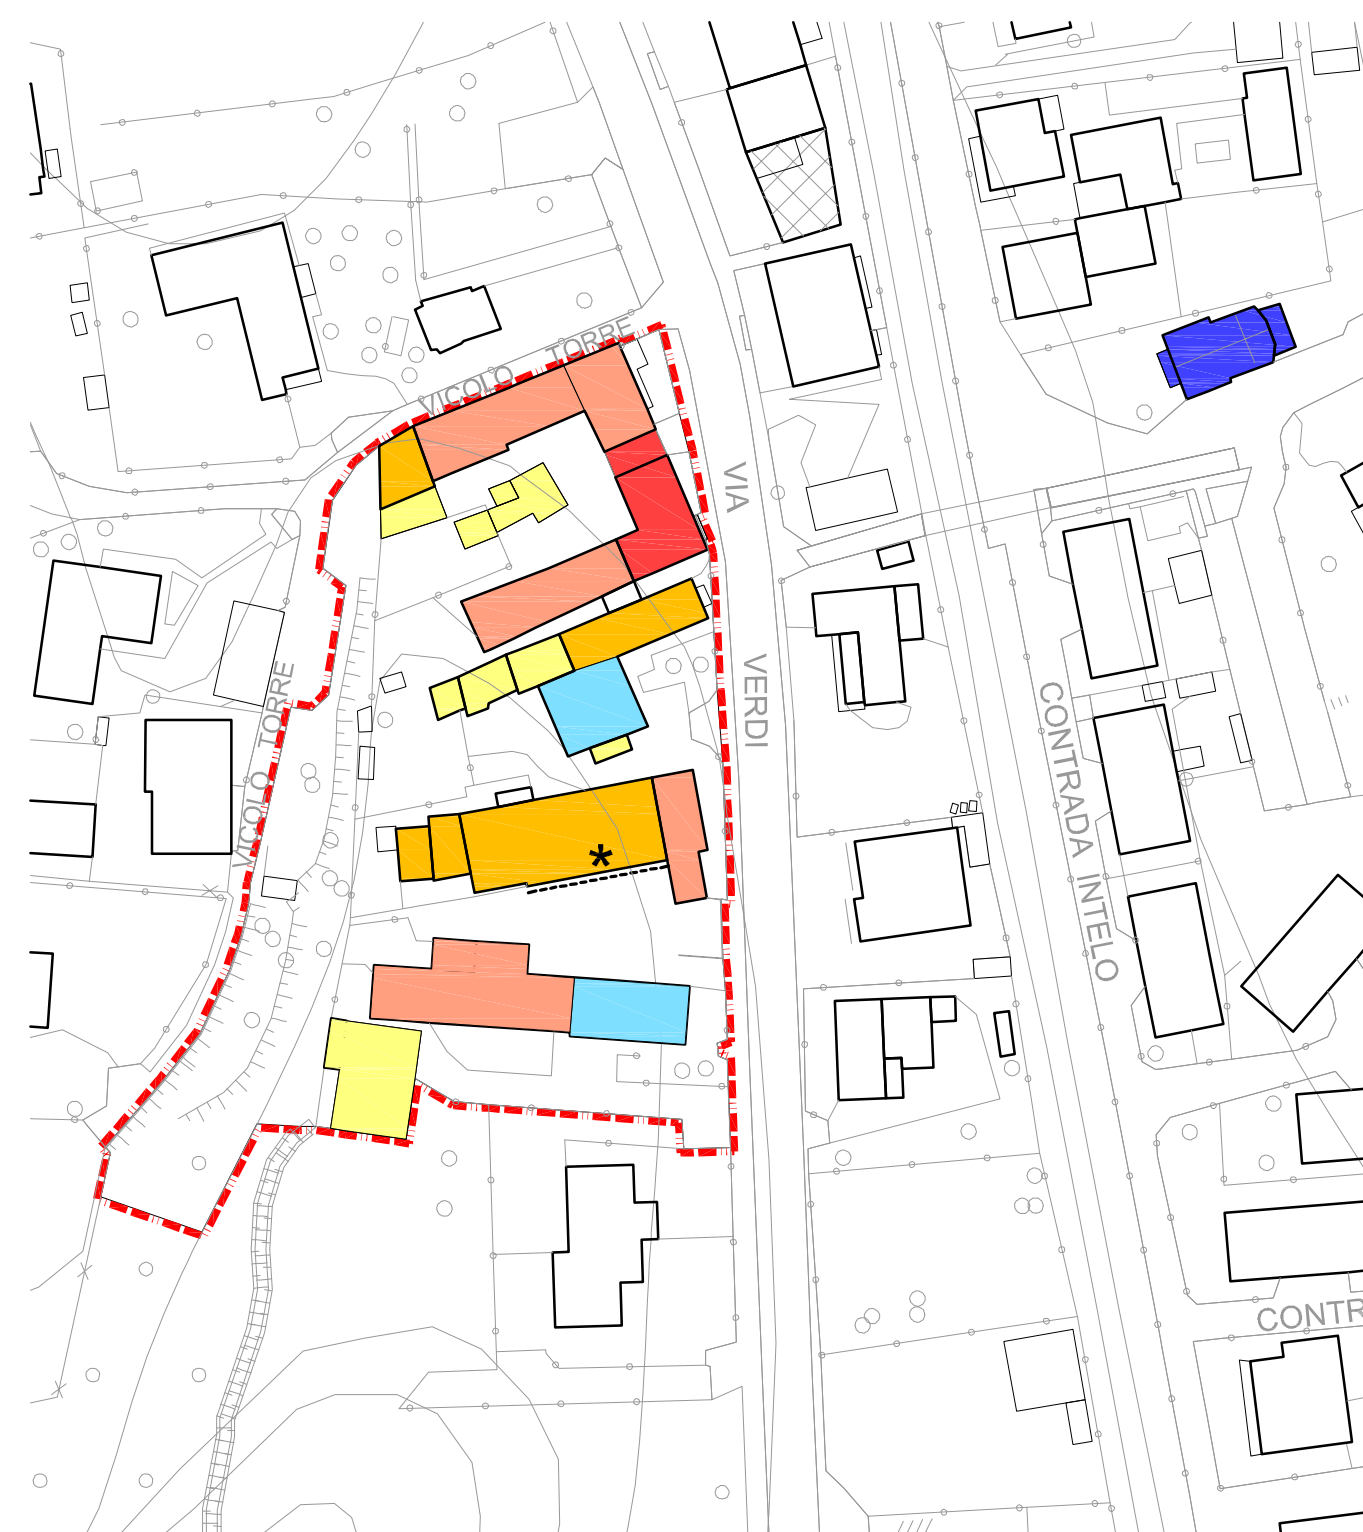


TORRE



INTELO

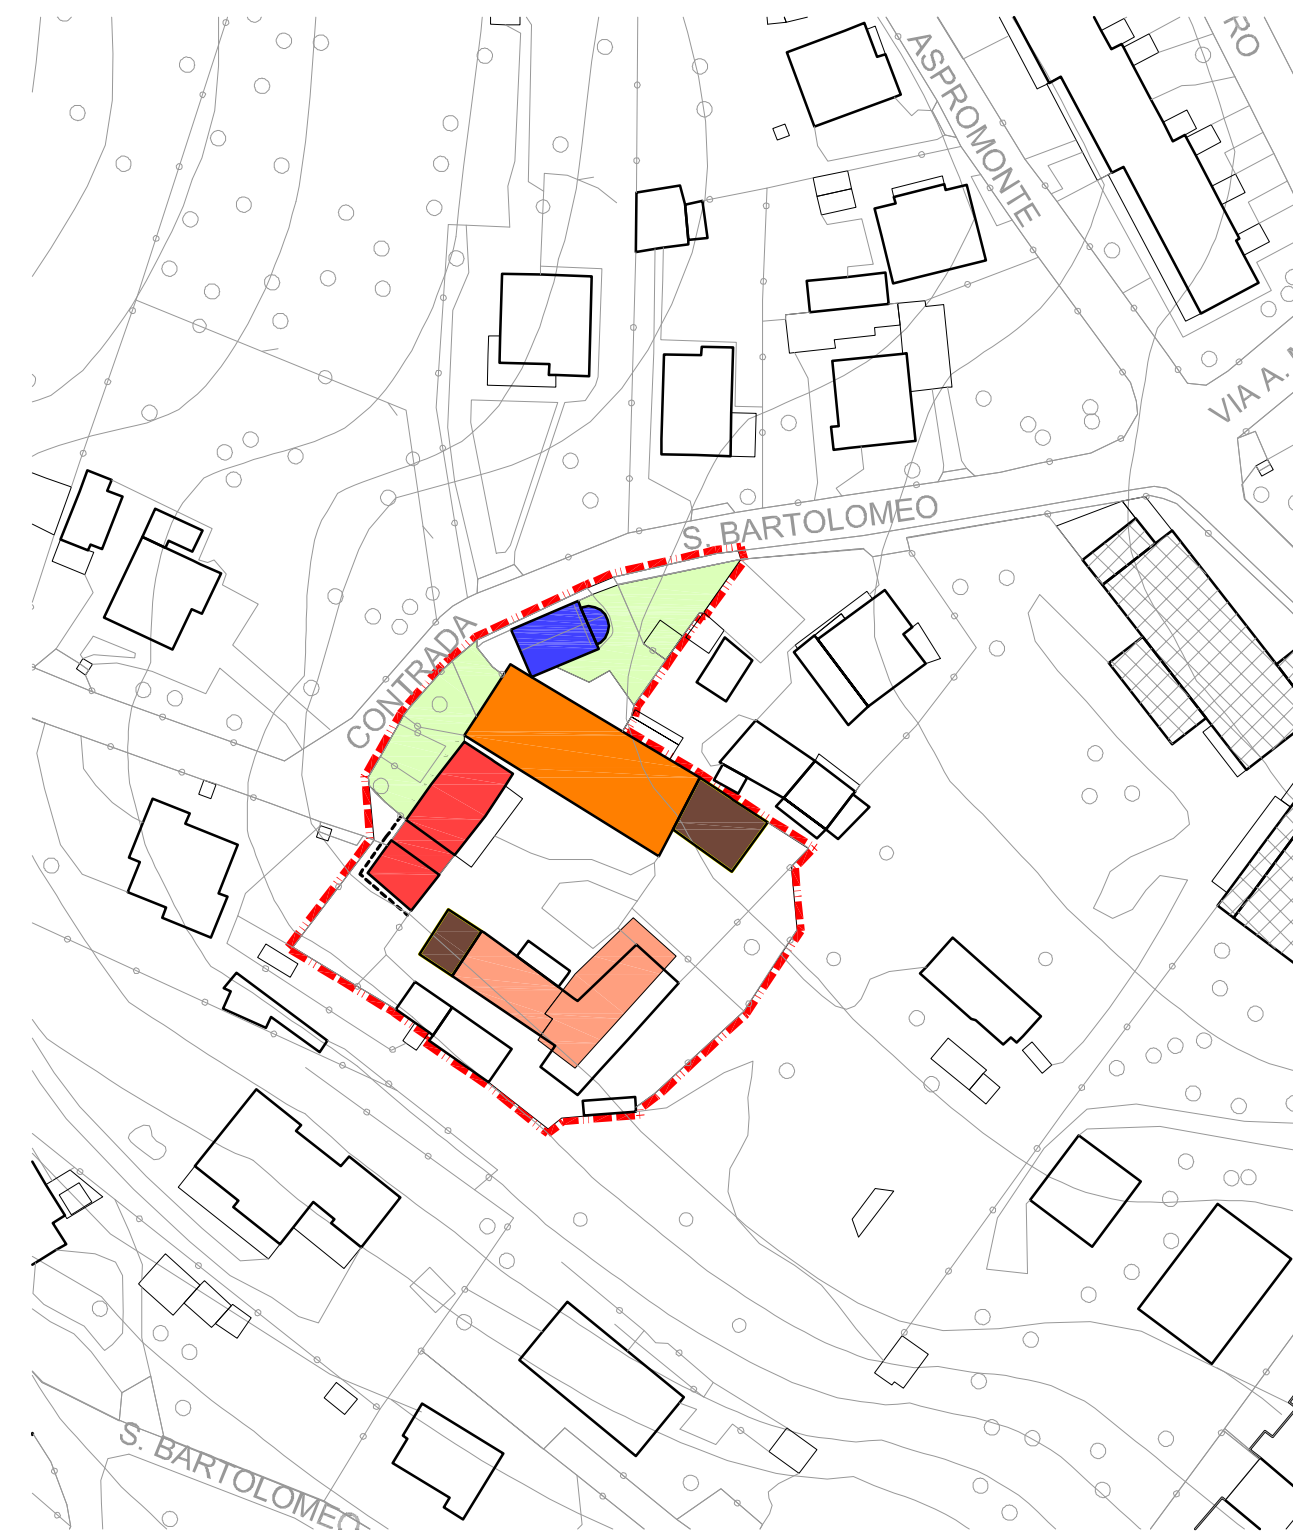

S.BARTOLOMEO

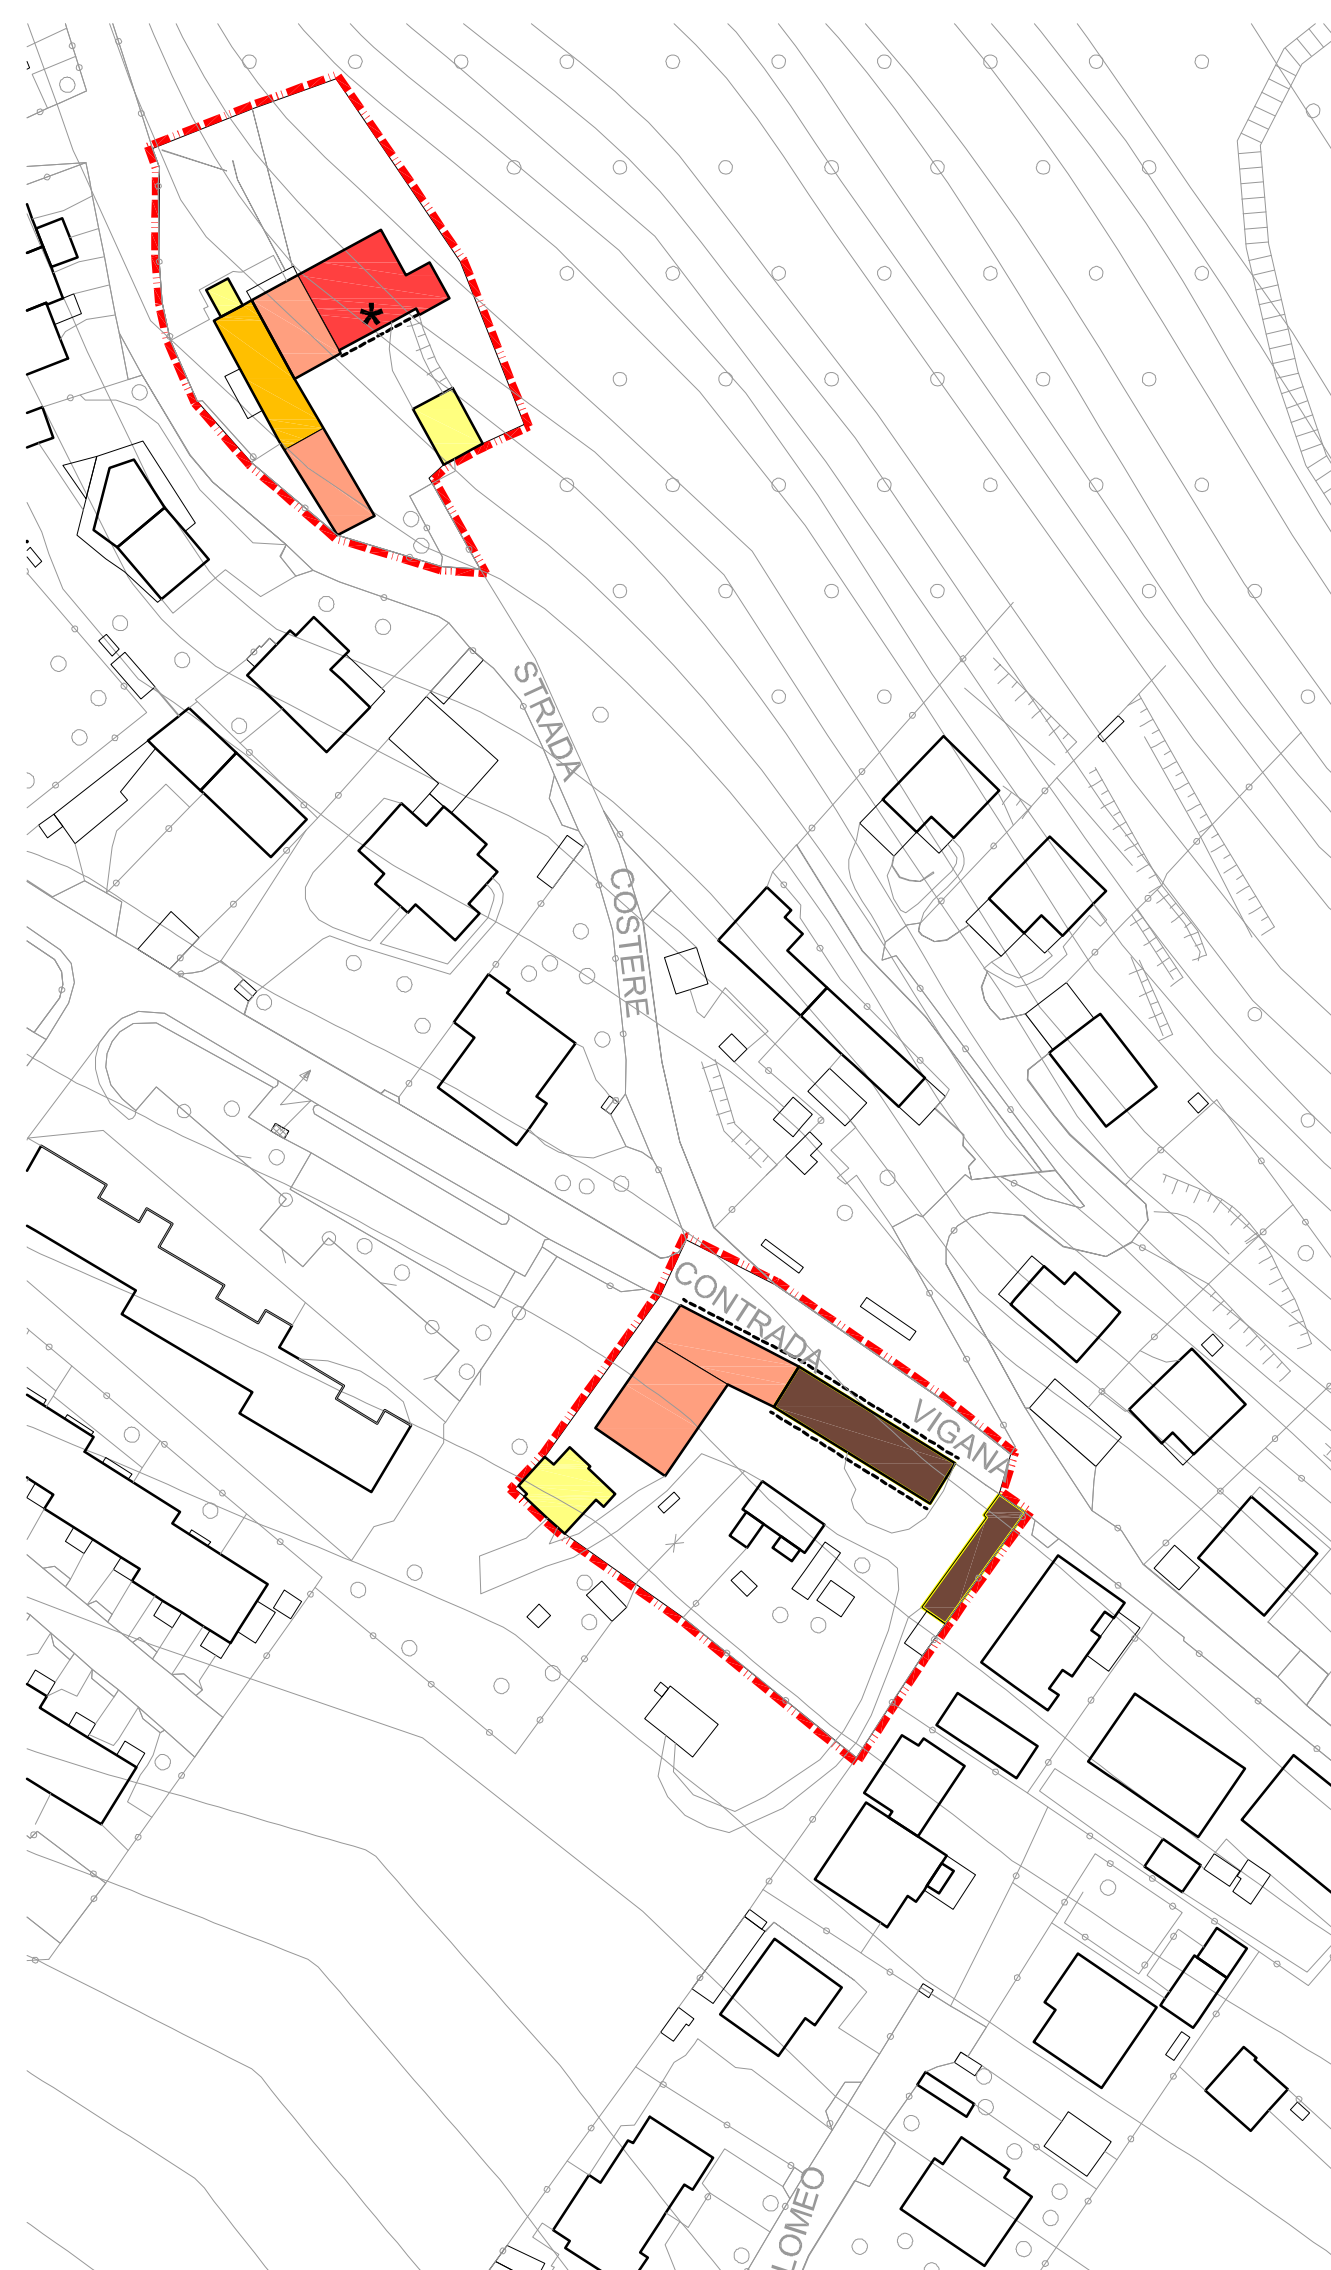

VIGANA

#### CATEGORIA DI LETTURA

|  |   |
|--|---|
|  | Perimetro dei nuclei antichi                                                                         |
|  | Perimetro del Centro Storico e dei nuclei rurali di antica formazione                                |
|  | Edifici con permanenza dei caratteri originari - di carattere monumentale                            |
|  | Edifici con permanenza dei caratteri originari - di matrice rurale                                   |
|  | Edifici con permanenza dei caratteri originari - ville storiche e palazzi urbani                     |
|  | Architettura del '900 comunque da salvaguardare                                                      |
|  | Edifici di matrice rurale o urbana con trasformazioni coerenti con il centro storico                 |
|  | Edifici di matrice rurale con trasformazioni linguistiche                                            |
|  | Edifici di matrice rurale con trasformazioni morfologiche                                            |
|  | Rustici di carattere storico con architettura prevalentemente originaria                             |
|  | Costruzioni di recente edificazione                                                                  |
|  | Edifici accessori recenti nel centro storico                                                         |
|  | Complessi storici unitari costituiti da ville con parco                                              |
|  | Aree private (verdi) o pubbliche (libere) con riflessi sul paesaggio urbano                          |
|  | Servizi pubblici o di interesse generale insediati in edifici del centro storico                     |
|  | Lavatoi e abbeveratoi pubblici                                                                       |
|  | Elementi architettonici di pregio - portati (balconi, cornici, gronde, serramenti, ecc..)            |
|  | Elementi architettonici di pregio - portanti (colonne, lesene, elementi ad arco o architravi, ecc..) |
|  | Cortine edilizie o facciate di particolare interesse morfologico-storico-architettonico              |

COMUNE DI COCQUIO TREVISAGO  
PROVINCIA DI VARESE


#### PIANO DI GOVERNO DEL TERRITORIO

Gruppo di lavoro:

arch. F. Ottolini  
arch. U. Targetti  
arch. E. Solomatin  
dott. for. A. Nicoloso

VAS:

arch. G. Baldizzone

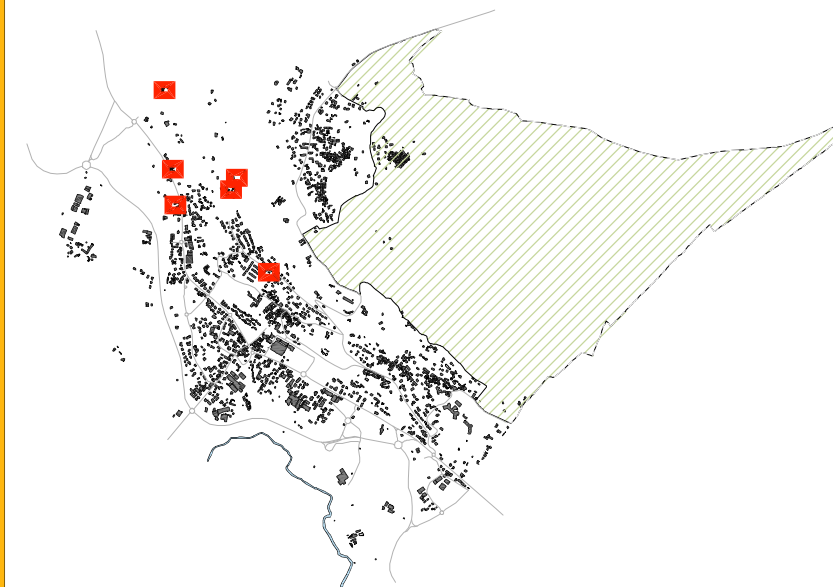

#### Tavola C 3.1.4

Analisi morfo-tipologica degli edifici del Centro Storico

#### NUCLEI SPARSI

Scala

1: 1.000

Data

Dicembre 2013

PIANO DELLE REGOLE

PGT