



numero scheda	denominazione
28	Roggia Viganella
32	Riale di Cocquio

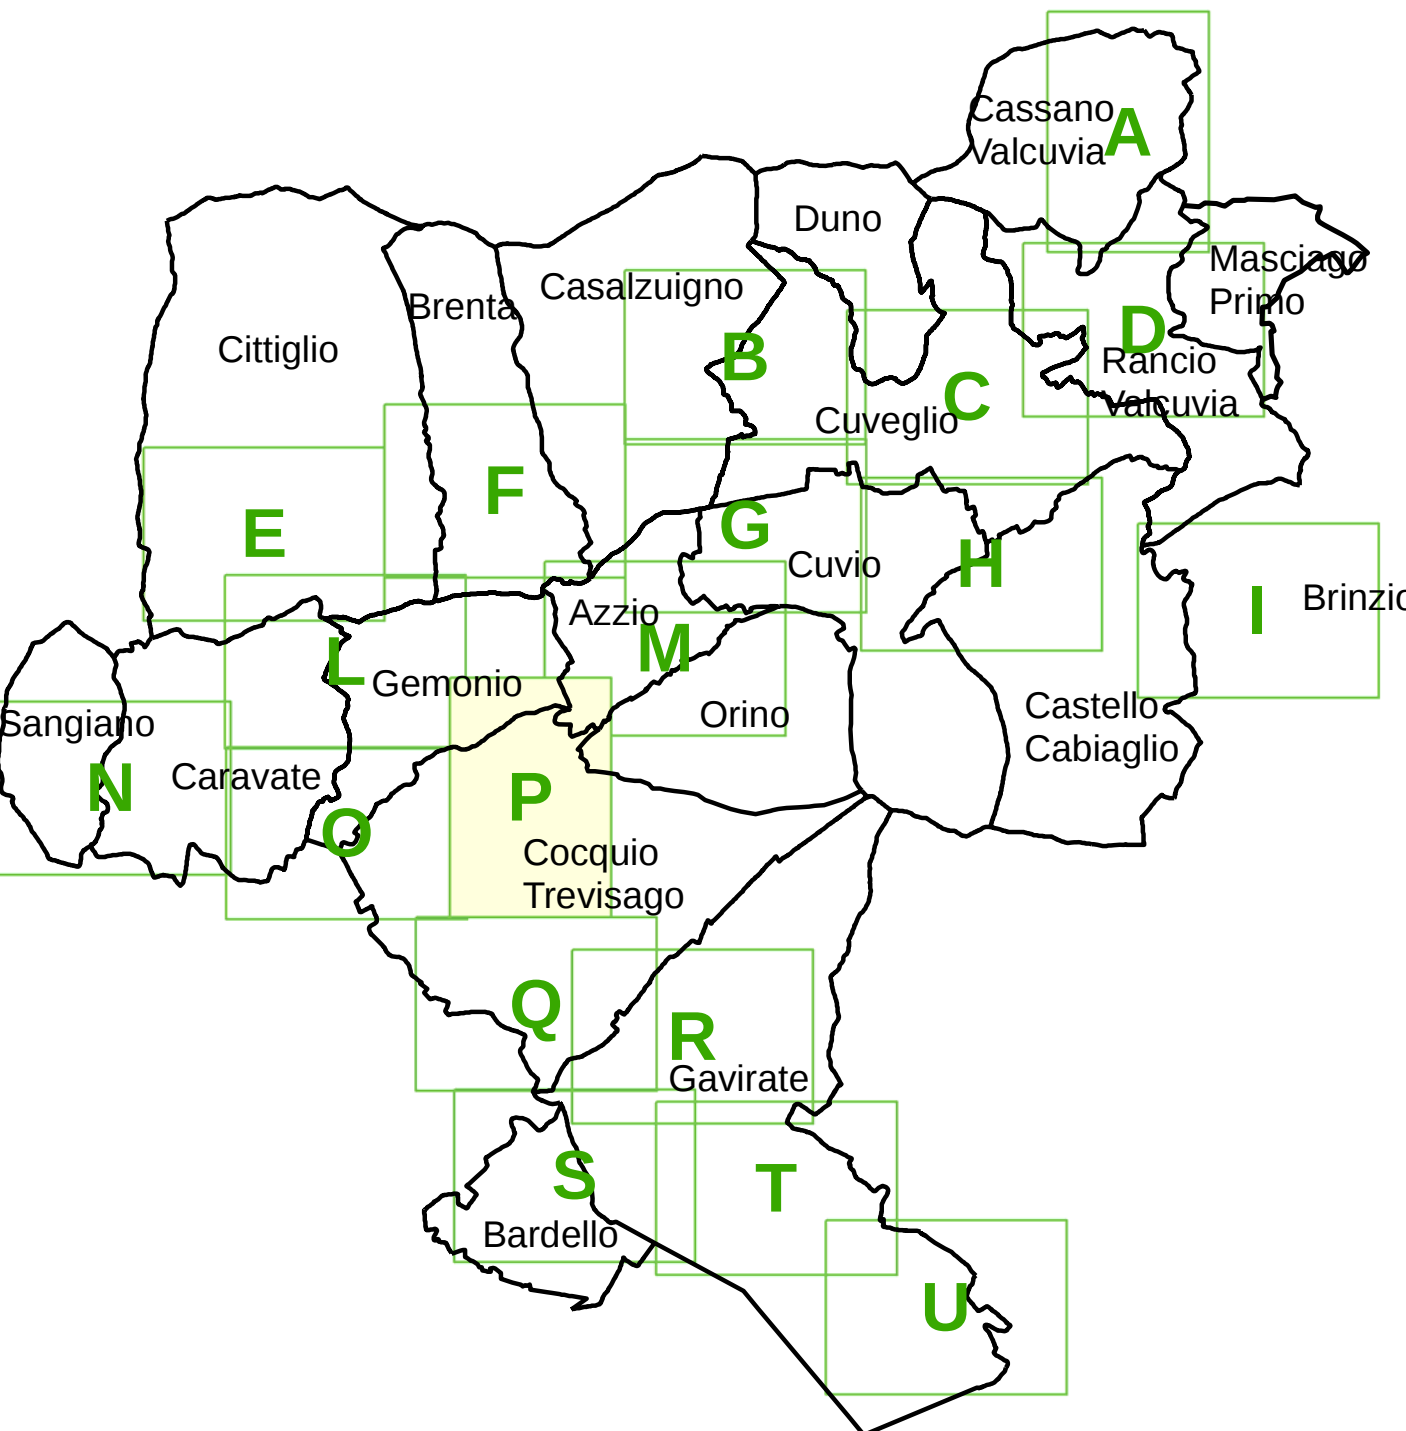

- limiti comunali
- Reticolo Idrico Principale
- Reticolo Idrico Principale tombinato
- Reticolo Idrico Minore
- Reticolo Idrico Minore tombinato
- verso di deflusso
- tratto demaniale identificato su base catastale non computato come reticolo idrico minore in quanto privo di riscontro sul terreno
- fascia di rispetto di 10 m da sponda
- fascia di rispetto di 10 m dei tratti tombinati restringibile a 4 m previa verifica idraulica
- fascia di attenzione
- termine corso d'acqua in tombinatura
- termine corso d'acqua a spaglio
- sezioni rilevate

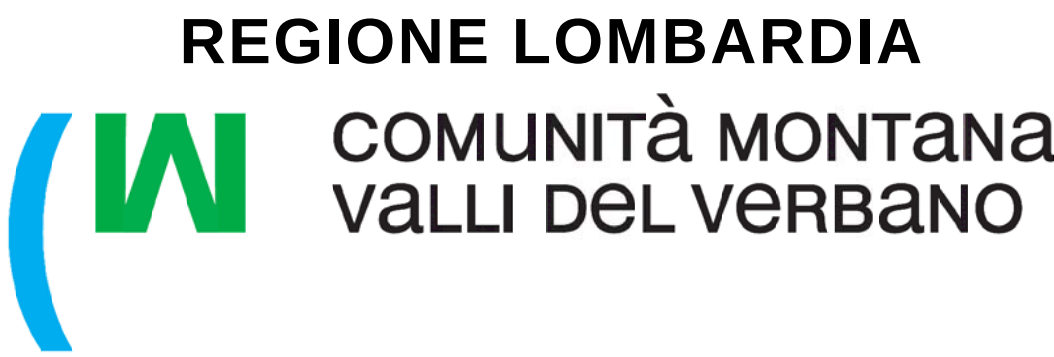

ai sensi della D.G.R. 7/7868 - 25 Gennaio 2002 e successive
modifiche e integrazioni

INDIVIDUAZIONE DEL RETICOLO IDRICO PRINCIPALE E MINORE, DELLE FASCE DI RISPETTO E DI ATTENZIONE

scala 1:2.000 Integrazioni vs 01 - Novembre 2010

Associazione temporanea di professionisti
Dott. Ing. Antonino Bai (capogruppo)
Via IV Novembre 9 - Gavirate (VA)

Dott. Geol. Roberto Carimati e Dott. Geol. Giovanni Zarro
Via Dante Alighieri 27 - 21045 Gazzada Schianno (VA)

STUDIO DI INGEGNERIA
Ing. Antonino Bai

