


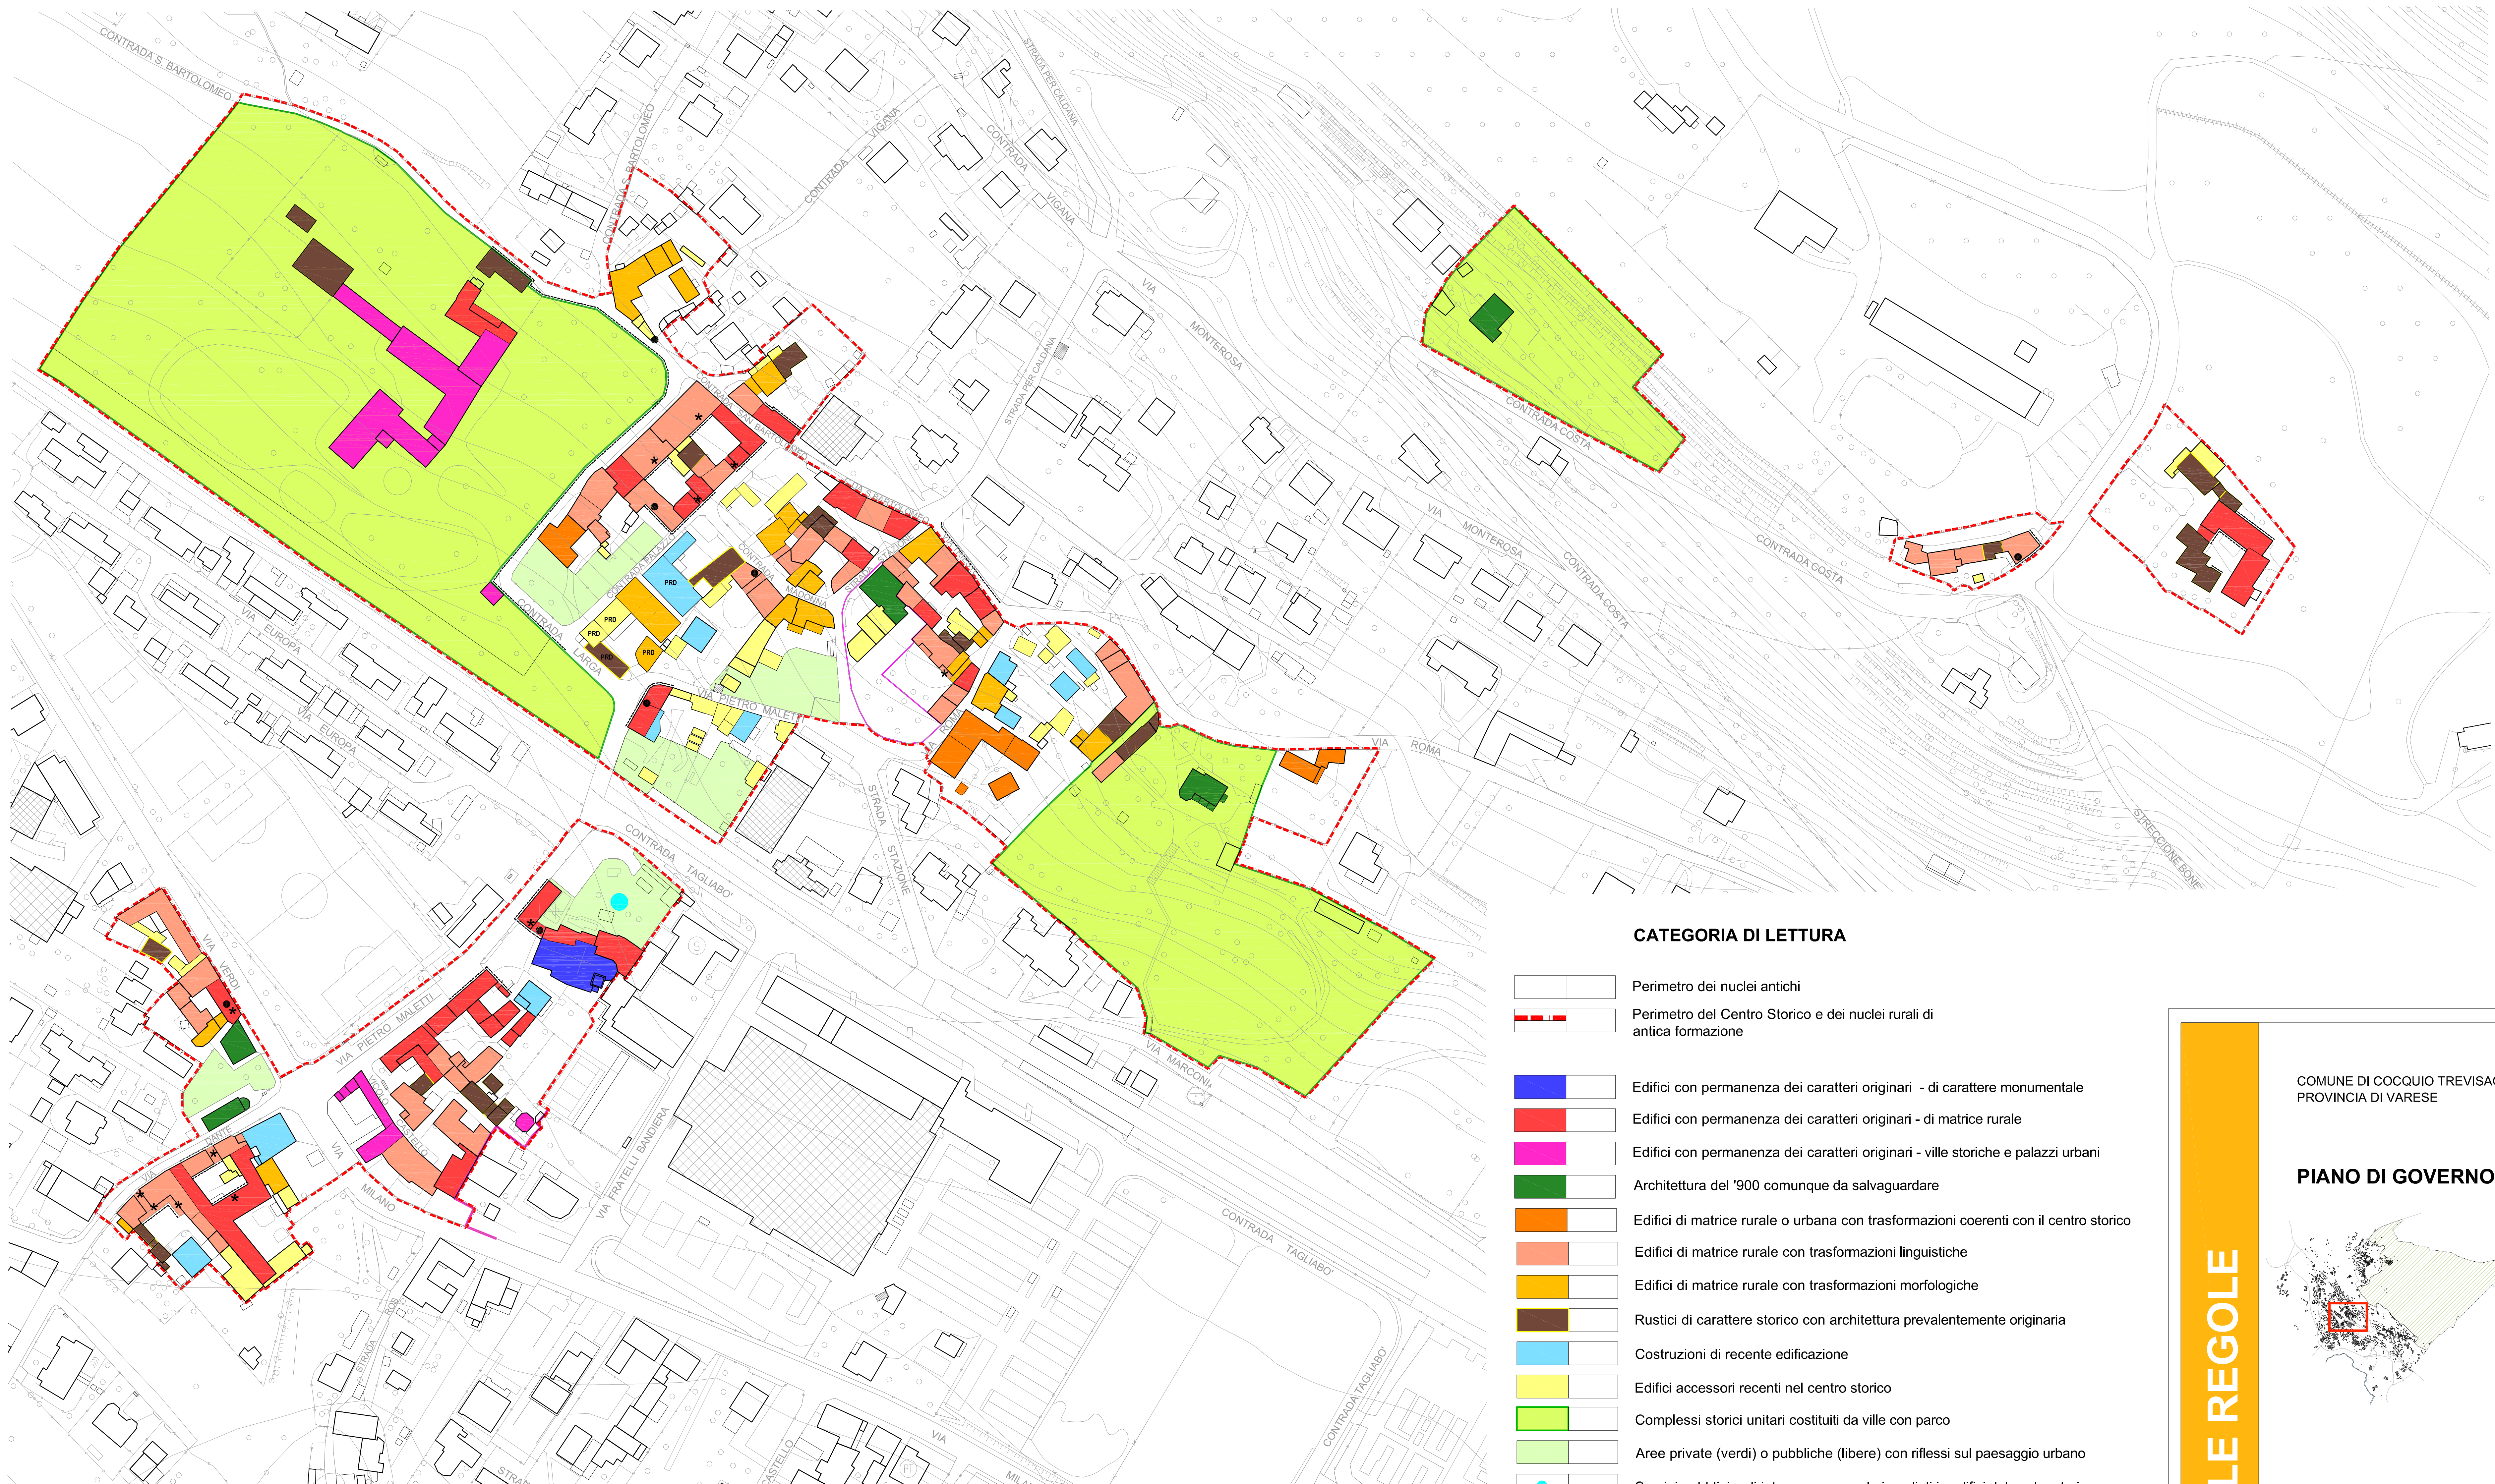

CATEGORIA DI LETTURA

- Perimetro dei nuclei antichi
- Perimetro del Centro Storico e dei nuclei rurali di antica formazione
- Edifici con permanenza dei caratteri originali - di carattere monumentale
- Edifici con permanenza dei caratteri originali - di matrice rurale
- Edifici con permanenza dei caratteri originali - ville storiche e palazzi urbani
- Architettura del '900 comunque da salvaguardare
- Edifici di matrice rurale o urbana con trasformazioni coerenti con il centro storico
- Edifici di matrice rurale con trasformazioni linguistiche
- Edifici di matrice rurale con trasformazioni morfologiche
- Rustici di carattere storico con architettura prevalentemente originaria
- Costruzioni di recente edificazione
- Edifici accessori recenti nel centro storico
- Complessi storici unitari costituiti da ville con parco
- Aree private (verdi) o pubbliche (libere) con riflessi sul paesaggio urbano
- Servizi pubblici o di interesse generale insediati in edifici del centro storico
- Lavatoi e abbeveratoi pubblici
- Elementi architettonici di pregio - portati (balconi, cornici, gronde, serramenti, ecc..)
- Elementi architettonici di pregio - portanti (colonne, lesene, elementi ad arco o architravi, ecc..)
- Cortine edilizie o facciate di particolare interesse morfologico-storico-architettonico

PIANO DELLE REGOLE

COMUNE DI COCQUIO TREVISAGO
PROVINCIA DI VARESE

PIANO DI GOVERNO DEL TERRITORIO

Gruppo di lavoro:
arch. F. Ottolini
arch. U. Targetti
arch. E. Solomatin
dott. for. A. Nicoloso

VAS:
arch. G. Baldizzone

Tavola C 3.1.1

Analisi morfo-tipologica degli edifici del Centro Storico

S.ANDREA E ZONA CENTRALE

Scala
1: 1.000

Data
Dicembre 2013

PGT