


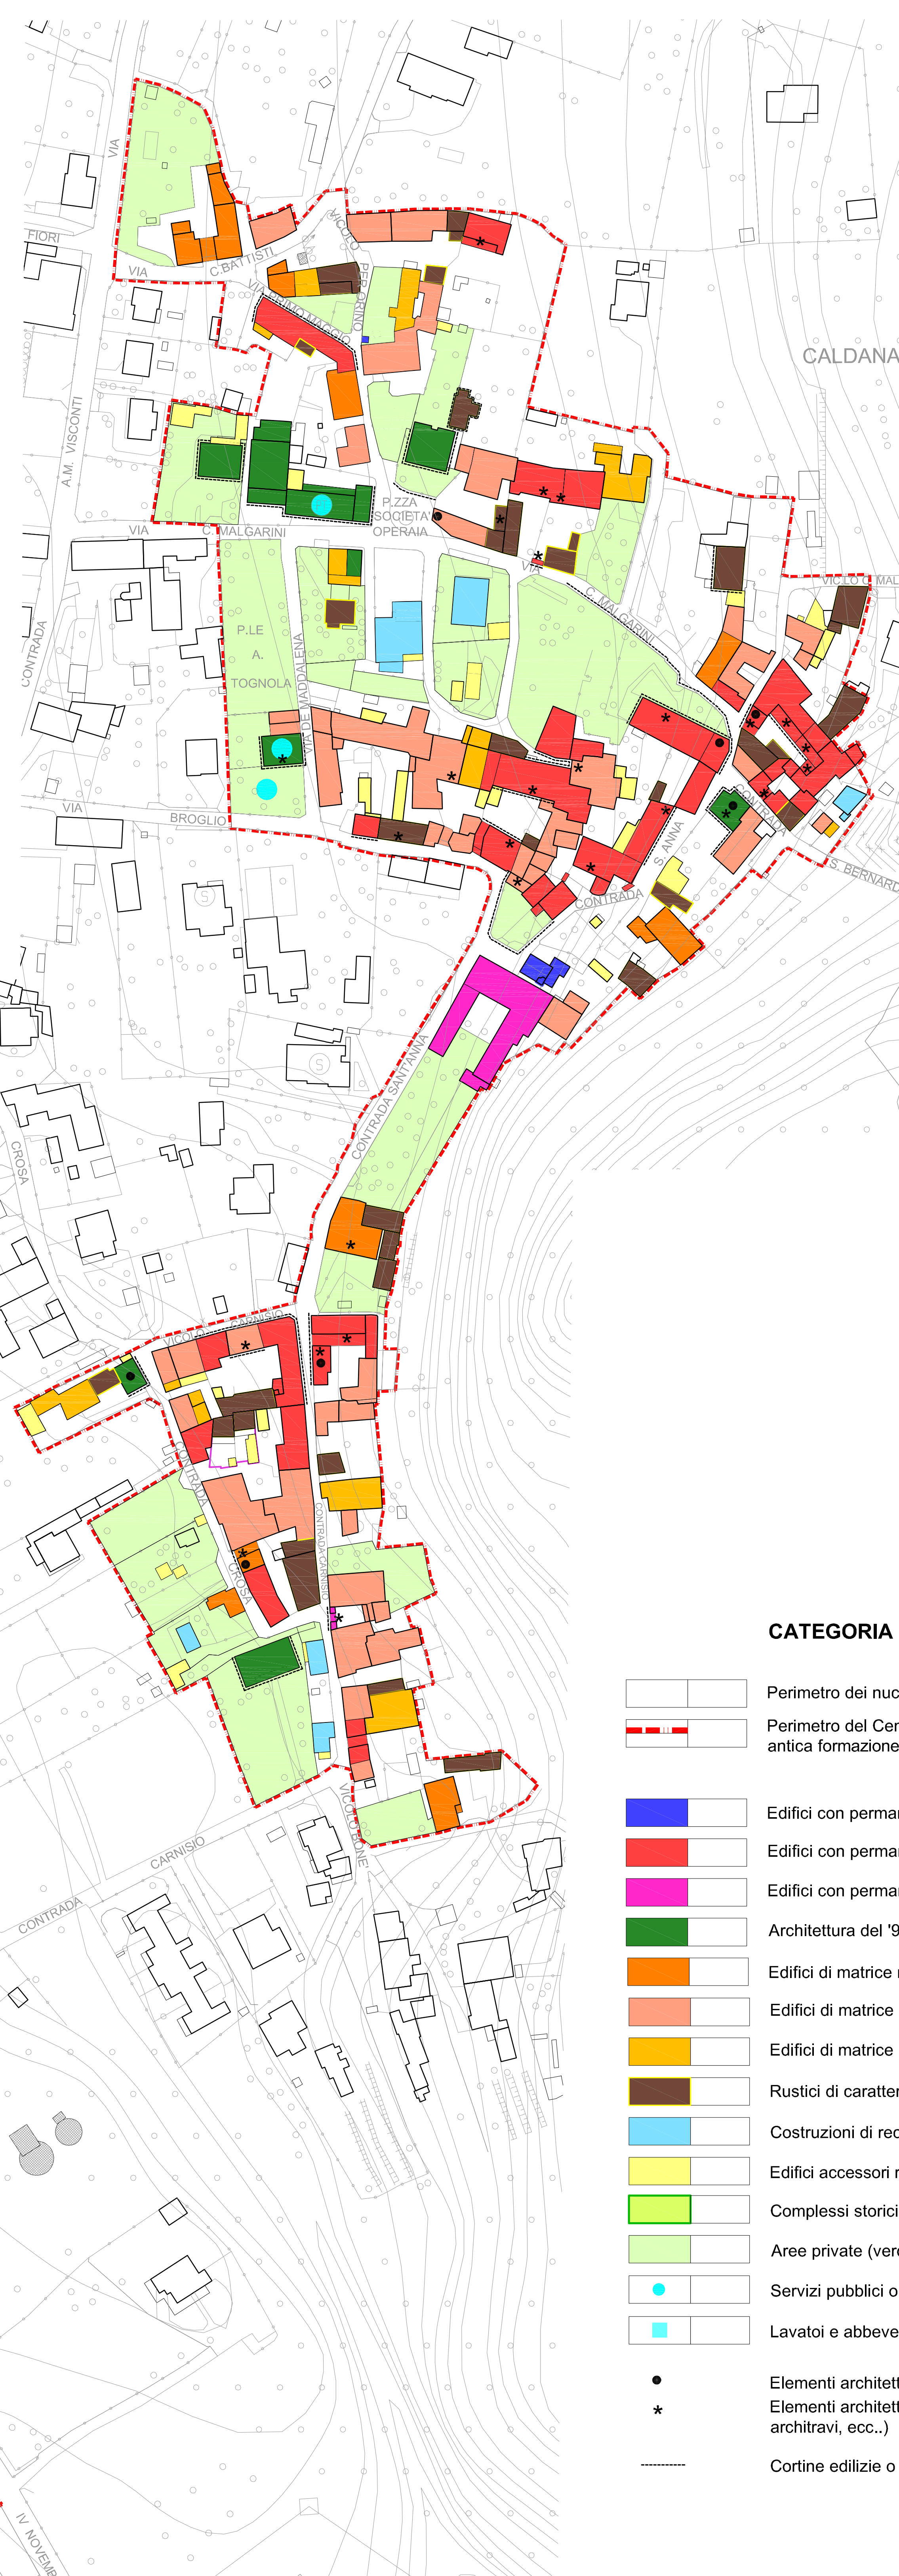

CATEGORIA DI LETTURA

- | | |
|--|--|
| | Perimetro dei nuclei antichi |
| | Perimetro del Centro Storico e dei nuclei rurali di antica formazione |
| | Edifici con permanenza dei caratteri originari - di carattere monumentale |
| | Edifici con permanenza dei caratteri originari - di matrice rurale |
| | Edifici con permanenza dei caratteri originari - ville storiche e palazzi urbani |
| | Architettura del '900 comunque da salvaguardare |
| | Edifici di matrice rurale o urbana con trasformazioni coerenti con il centro storico |
| | Edifici di matrice rurale con trasformazioni linguistiche |
| | Edifici di matrice rurale con trasformazioni morfologiche |
| | Rustici di carattere storico con architettura prevalentemente originaria |
| | Costruzioni di recente edificazione |
| | Edifici accessori recenti nel centro storico |
| | Complessi storici unitari costituiti da ville con parco |
| | Aree private (verdi) o pubbliche (libere) con riflessi sul paesaggio urbano |
| | Servizi pubblici o di interesse generale insediati in edifici del centro storico |
| | Lavatoi e abbeveratoi pubblici |
| | Elementi architettonici di pregio - portati (balconi, cornici, gronde, serramenti, ecc..) |
| | Elementi architettonici di pregio - portanti (colonne, lesene, elementi ad arco o architravi, ecc..) |
| | Cortine edilizie o facciate di particolare interesse morfologico-storico-architettonico |

PIANO DELLE REGOLE

COMUNE DI COCQUIO TREVISAGO
PROVINCIA DI VARESE

PIANO DI GOVERNO DEL TERRITORIO

Gruppo di lavoro:
arch. F. Ottolini
arch. U. Targetti
arch. E. Solomatin
dott. for. A. Nicoloso

VAS:
arch. G. Baldizzone

Tavola C 3.1.3

Analisi morfo-tipologica degli edifici del Centro Storico

CALDANA, CERRO, CARNISIO

Scala
1: 1.000

Data
Dicembre 2013

PGT