


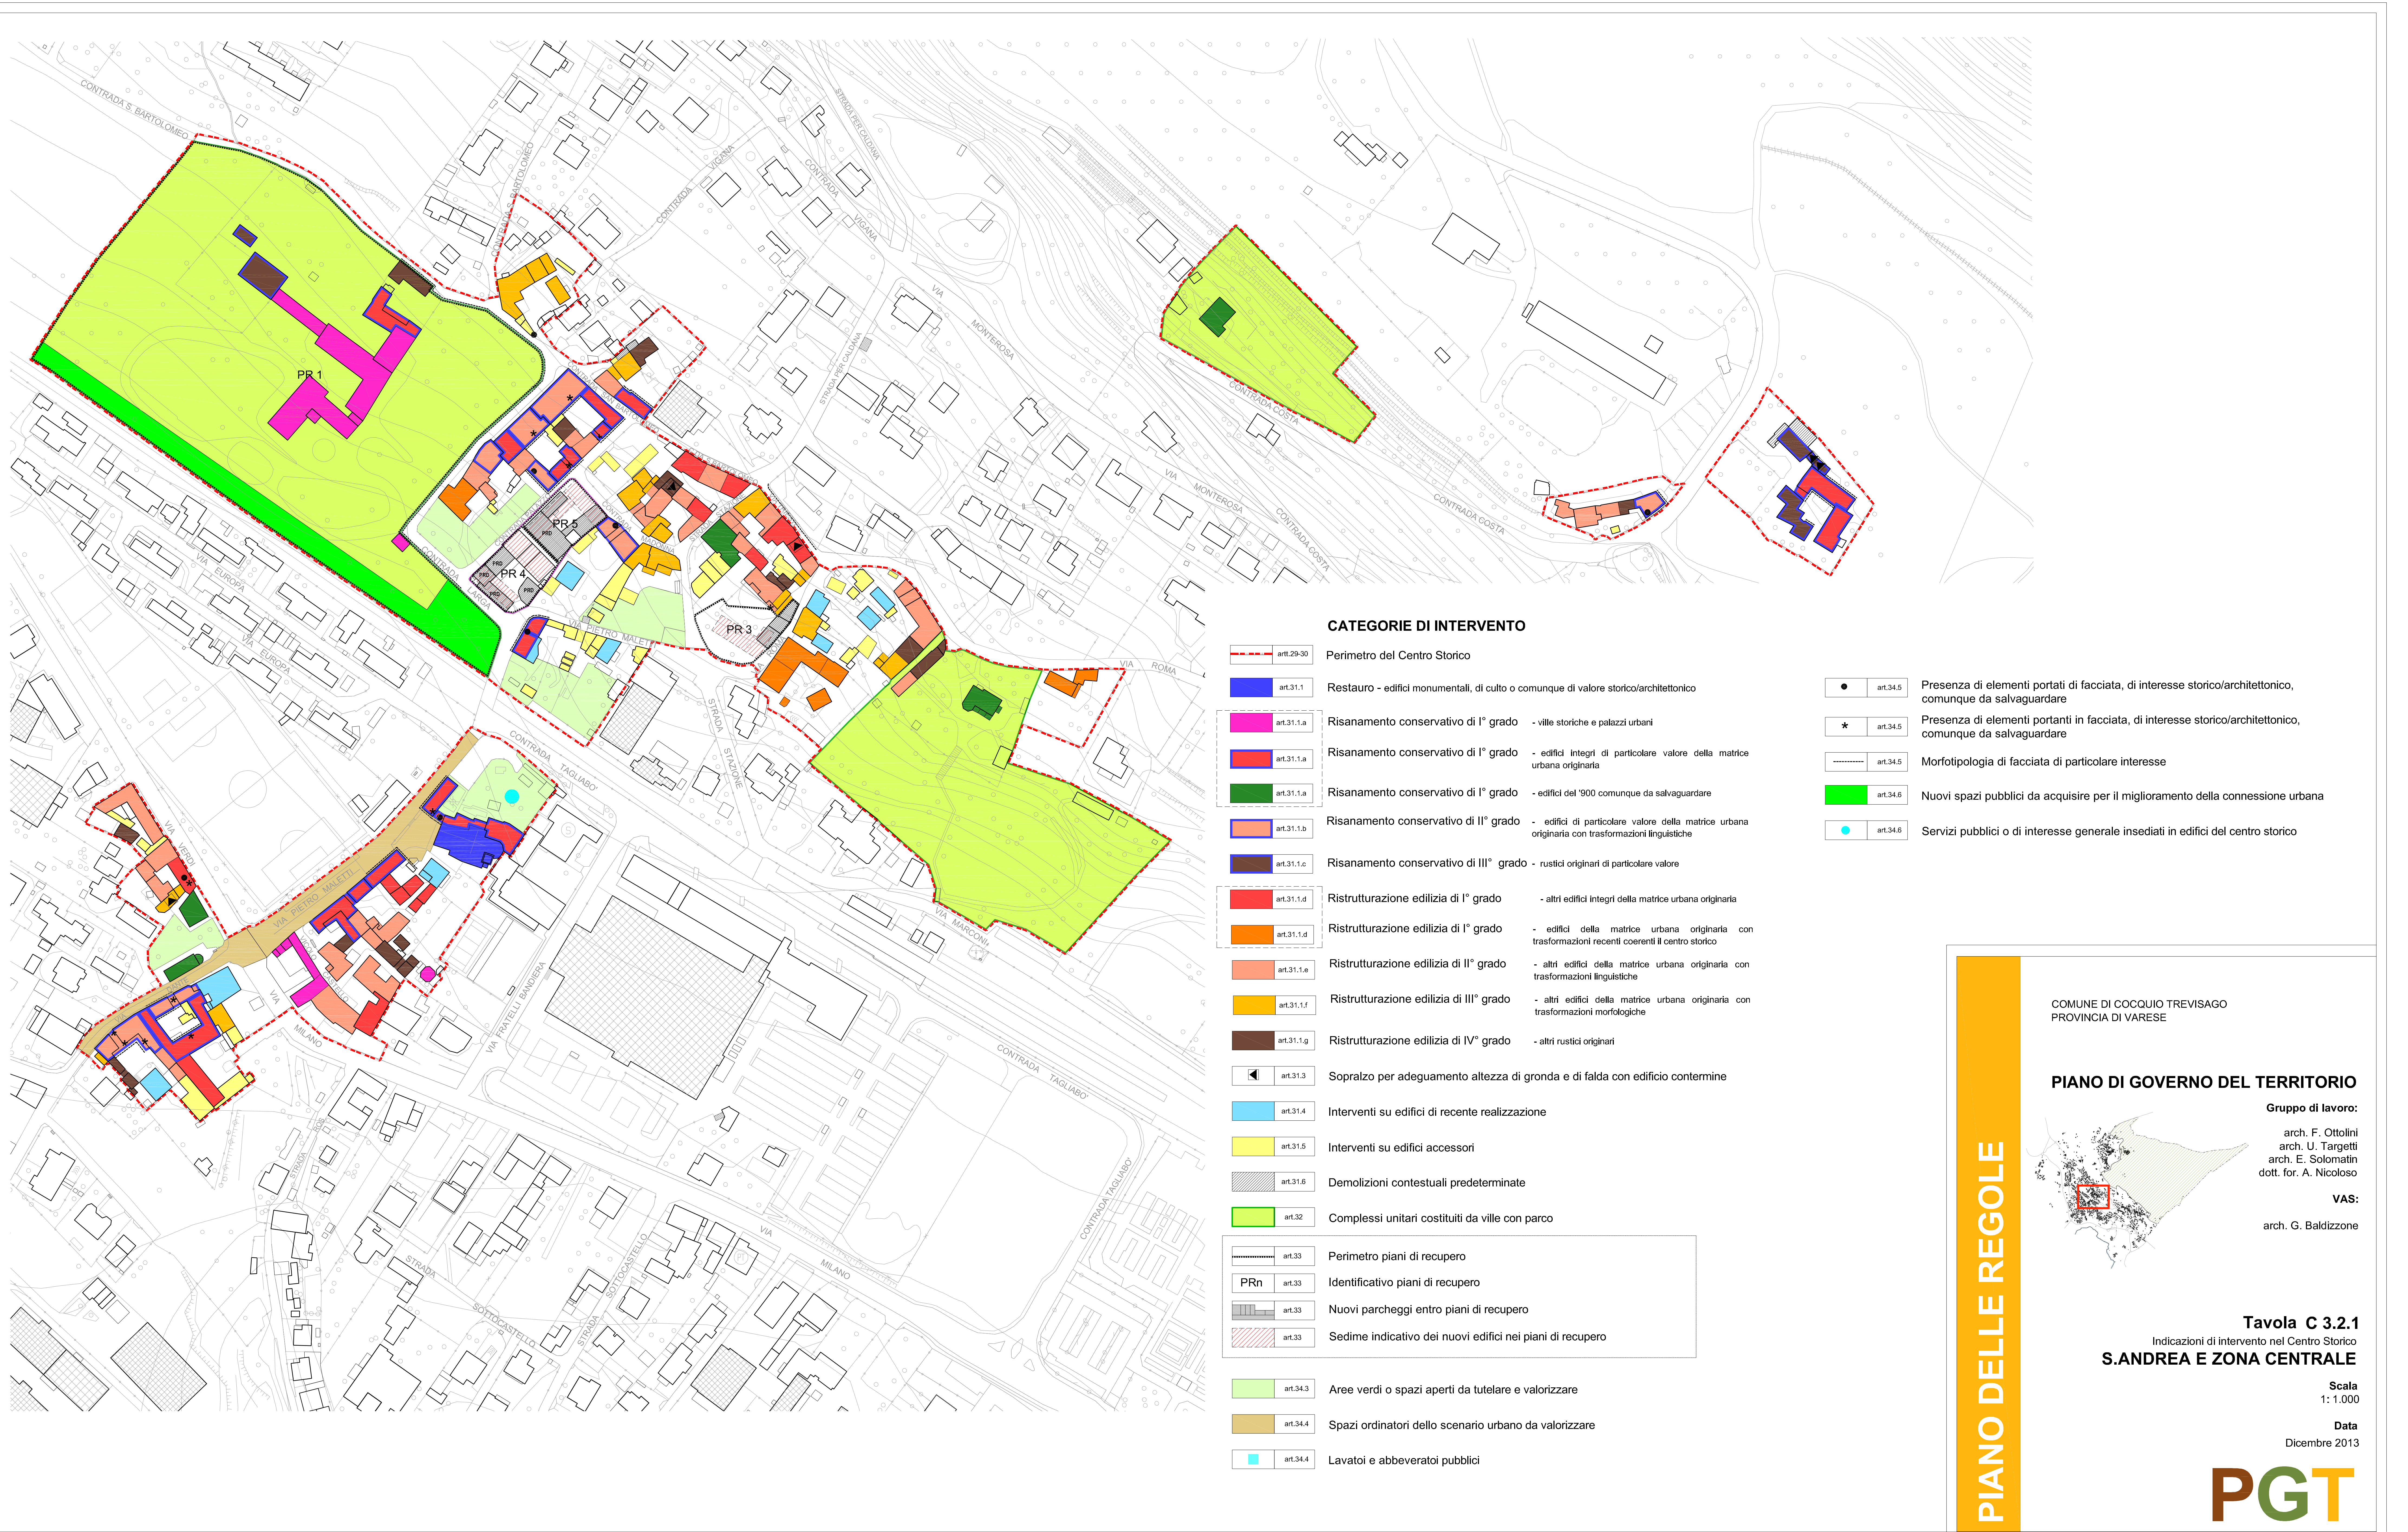

art.29.30

Perimetro del Centro Storico

art.31.1

Restauro - edifici monumentali, di culto o comunque di valore storico/architettonico

art.31.1.a

Risanamento conservativo di I° grado

- ville storiche e palazzi urbani

art.31.1.a

Risanamento conservativo di I° grado

- edifici integri di particolare valore della matrice urbana originaria

art.31.1.a

Risanamento conservativo di I° grado

- edifici del '900 comunque da salvaguardare

art.31.1.b

Risanamento conservativo di II° grado

- edifici di particolare valore della matrice urbana originaria con trasformazioni linguistiche

art.31.1.c

Risanamento conservativo di III° grado

- rustici originari di particolare valore

art.31.1.d

Ristrutturazione edilizia di I° grado

- altri edifici integri della matrice urbana originaria

art.31.1.d

Ristrutturazione edilizia di I° grado

- edifici della matrice urbana originaria con trasformazioni recenti coerenti il centro storico

art.31.1.e

Ristrutturazione edilizia di II° grado

- altri edifici della matrice urbana originaria con trasformazioni linguistiche

art.31.1.f

Ristrutturazione edilizia di III° grado

- altri edifici della matrice urbana originaria con trasformazioni morfologiche

art.31.1.g

Ristrutturazione edilizia di IV° grado

- altri rustici originari

art.31.3

Sopralzo per adeguamento altezza di gronda e di falda con edificio contermini

art.31.4

Interventi su edifici di recente realizzazione

art.31.5

Interventi su edifici accessori

art.31.6

Demolizioni contestuali predeterminate

art.32

Complessi unitari costituiti da ville con parco

art.33

Perimetro piani di recupero

PRn art.33

Identificativo piani di recupero

art.33

Nuovi parcheggi entro piani di recupero

art.33

Sedime indicativo dei nuovi edifici nei piani di recupero

art.34.3

Aree verdi o spazi aperti da tutelare e valorizzare

art.34.4

Spazi ordinatori dello scenario urbano da valorizzare

art.34.4

Lavatoi e abbeveratoi pubblici

art.34.5

Presenza di elementi portati di facciata, di interesse storico/architettonico, comunque da salvaguardare

art.34.5

Presenza di elementi portanti in facciata, di interesse storico/architettonico, comunque da salvaguardare

art.34.5

Morfotipologia di facciata di particolare interesse

art.34.6

Nuovi spazi pubblici da acquisire per il miglioramento della connessione urbana

art.34.6

Servizi pubblici o di interesse generale insediati in edifici del centro storico

COMUNE DI COCQUIO TREVISAGO
PROVINCIA DI VARESE

PIANO DI GOVERNO DEL TERRITORIO

Gruppo di lavoro:
arch. F. Ottolini
arch. U. Targetti
arch. E. Solomatin
dott. for. A. Nicoloso

VAS:
arch. G. Baldizzone

Tavola C 3.2.1

Indicazioni di intervento nel Centro Storico

S.ANDREA E ZONA CENTRALE

Scala
1: 1.000

Data
Dicembre 2013

PIANO DELLE REGOLE

PGT