


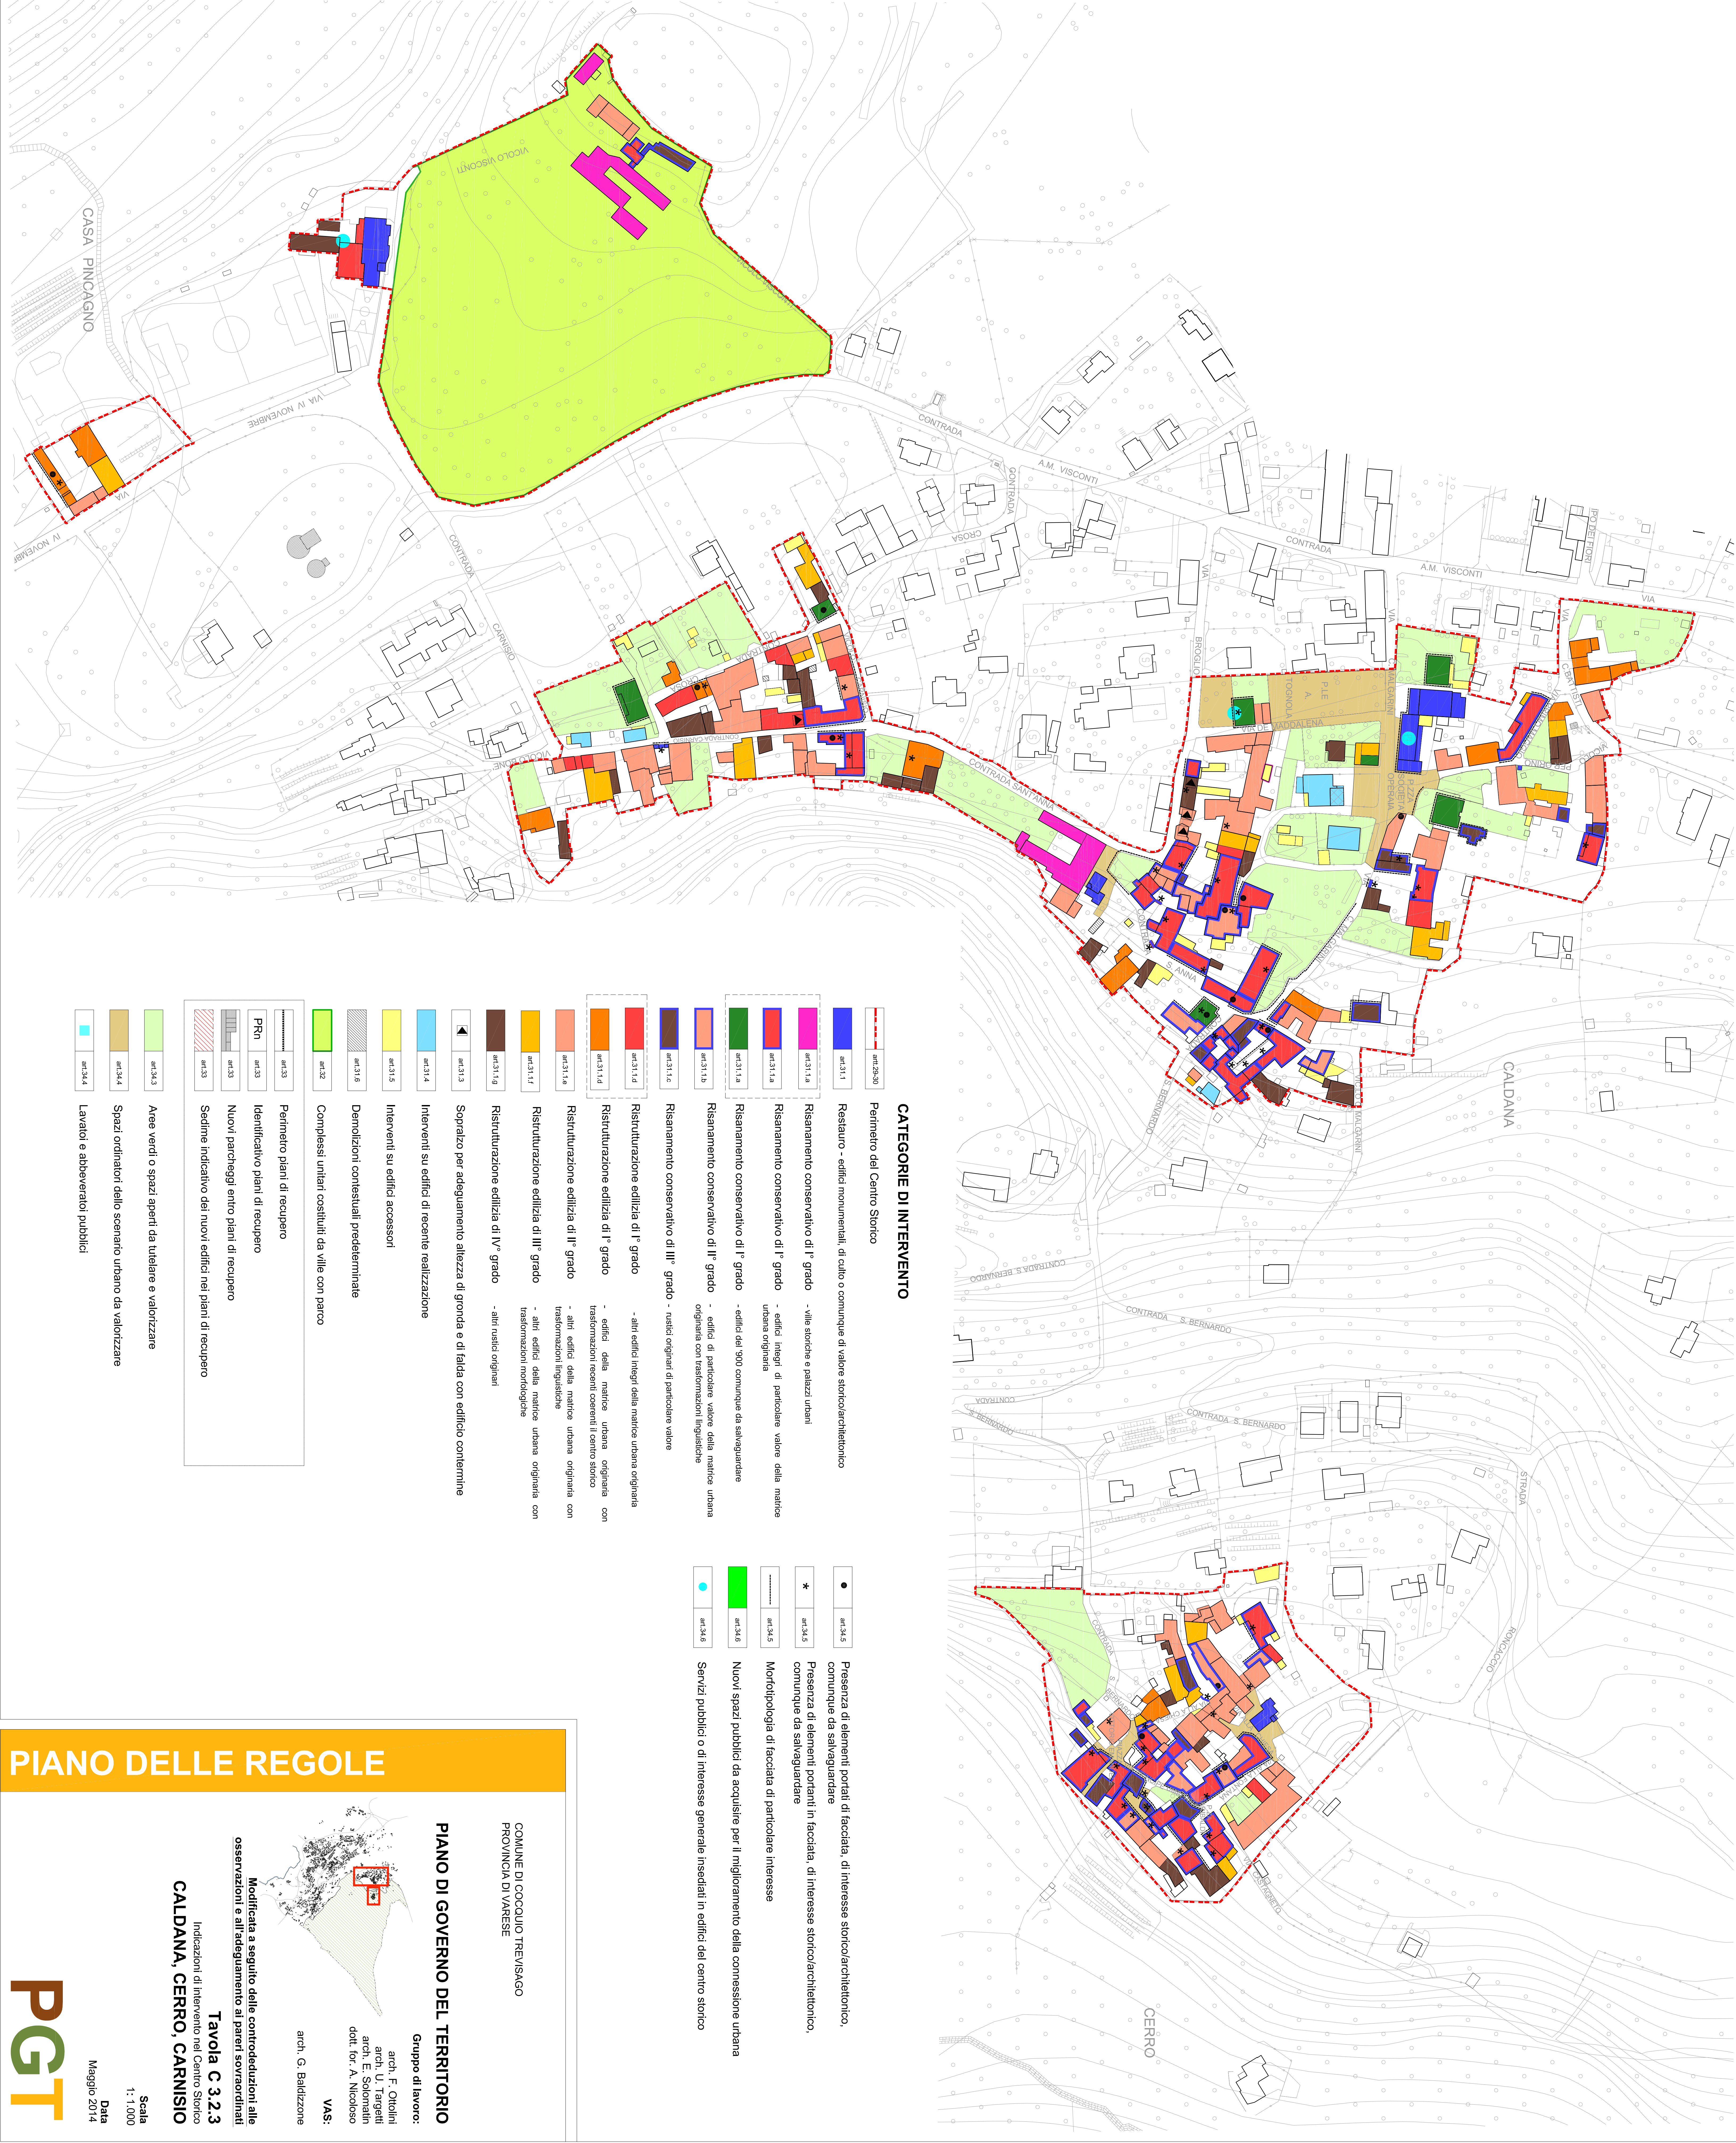

CATEGORIE DI INTERVENTO

	art.29.2/b	Perimetro del Centro Storico
	art.31.1	Restauro - edifici monumentali, di culto o comunque di valore storico/architettonico
	art.31.1/a	Risanamento conservativo di I° grado - ville storiche e palazzi urbani
	art.31.1/a	Risanamento conservativo di I° grado - edifici integri di particolare valore della matrice urbana originale
	art.31.1/a	Risanamento conservativo di I° grado - edifici del 900 comunque da salvaguardare
	art.31.1/b	Risanamento conservativo di II° grado - edifici di particolare valore della matrice urbana originaria con trasformazioni ingiustiche
	art.31.1/c	Risanamento conservativo di III° grado - nuclei originali di particolare valore
	art.31.1/d	Ristrutturazione edilizia di I° grado - altri edifici integri della matrice urbana originaria
	art.31.1/d	Ristrutturazione edilizia di I° grado - edifici della matrice urbana originaria con trasformazioni recenti coerenti il centro storico
	art.31.1/e	Ristrutturazione edilizia di II° grado - altri edifici della matrice urbana originaria con trasformazioni ingiustiche
	art.31.1/f	Ristrutturazione edilizia di III° grado - altri edifici della matrice urbana originaria con trasformazioni morfologiche
	art.31.1/g	Ristrutturazione edilizia di IV° grado - altri nuclei originali
	art.31.3	Spazio per adeguamento altezza di gronda e di falda con edificio contenitore
	art.31.4	Interventi su edifici di recente realizzazione
	art.31.5	Interventi su edifici accessori
	art.31.6	Demolizioni contestuali, predeterminate
	art.32	Complessi unitari costituiti da ville con parco
	art.33	Perimetro piani di recupero
	art.33	Identificativo piani di recupero
	art.33	Nuovi parcheggi entro piani di recupero
	art.33	Sedime indicativo dei nuovi edifici nei piani di recupero

	art.34.3	Aree verdi o spazi aperti da tutelare e valorizzare
	art.34.4	Spazi ordinatori dello scenario urbano da valorizzare
	art.34.4	Lavori e abbreviatori pubblici

	art.34.5	Presenza di elementi portali di facciata, di interesse storico/architettonico, comunque da salvaguardare
	art.34.5	Presenza di elementi portanti in facciata, di interesse storico/architettonico, comunque da salvaguardare
	art.34.5	Morfologie di facciata di particolare interesse
	art.34.6	Nuovi spazi pubblici da acquisire per il miglioramento della connessione urbana
	art.34.6	Servizi pubblici o di interesse generale insediati in edifici del centro storico

PIANO DELLE REGOLE

COMUNE DI COCCOLIO TREVISAGO
PROVINCIA DI VARESE

PIANO DI GOVERNO DEL TERRITORIO

Gruppo di lavoro:
arch. F. Otellini
arch. U. Tagliati
arch. E. Soleriani
dott. for. A. Nicodemo

VAS:
arch. G. Baldiszone

Modificata a seguito delle controdeduzioni alle osservazioni e all'adeguamento ai pareri sovraindotti

Tavola C 3.2.3
Indicazioni di intervento nel Centro Storico

CALDANA, CERRO, CARNISIO

Scala
1:1.000

Data
Maggio 2014

PGT