


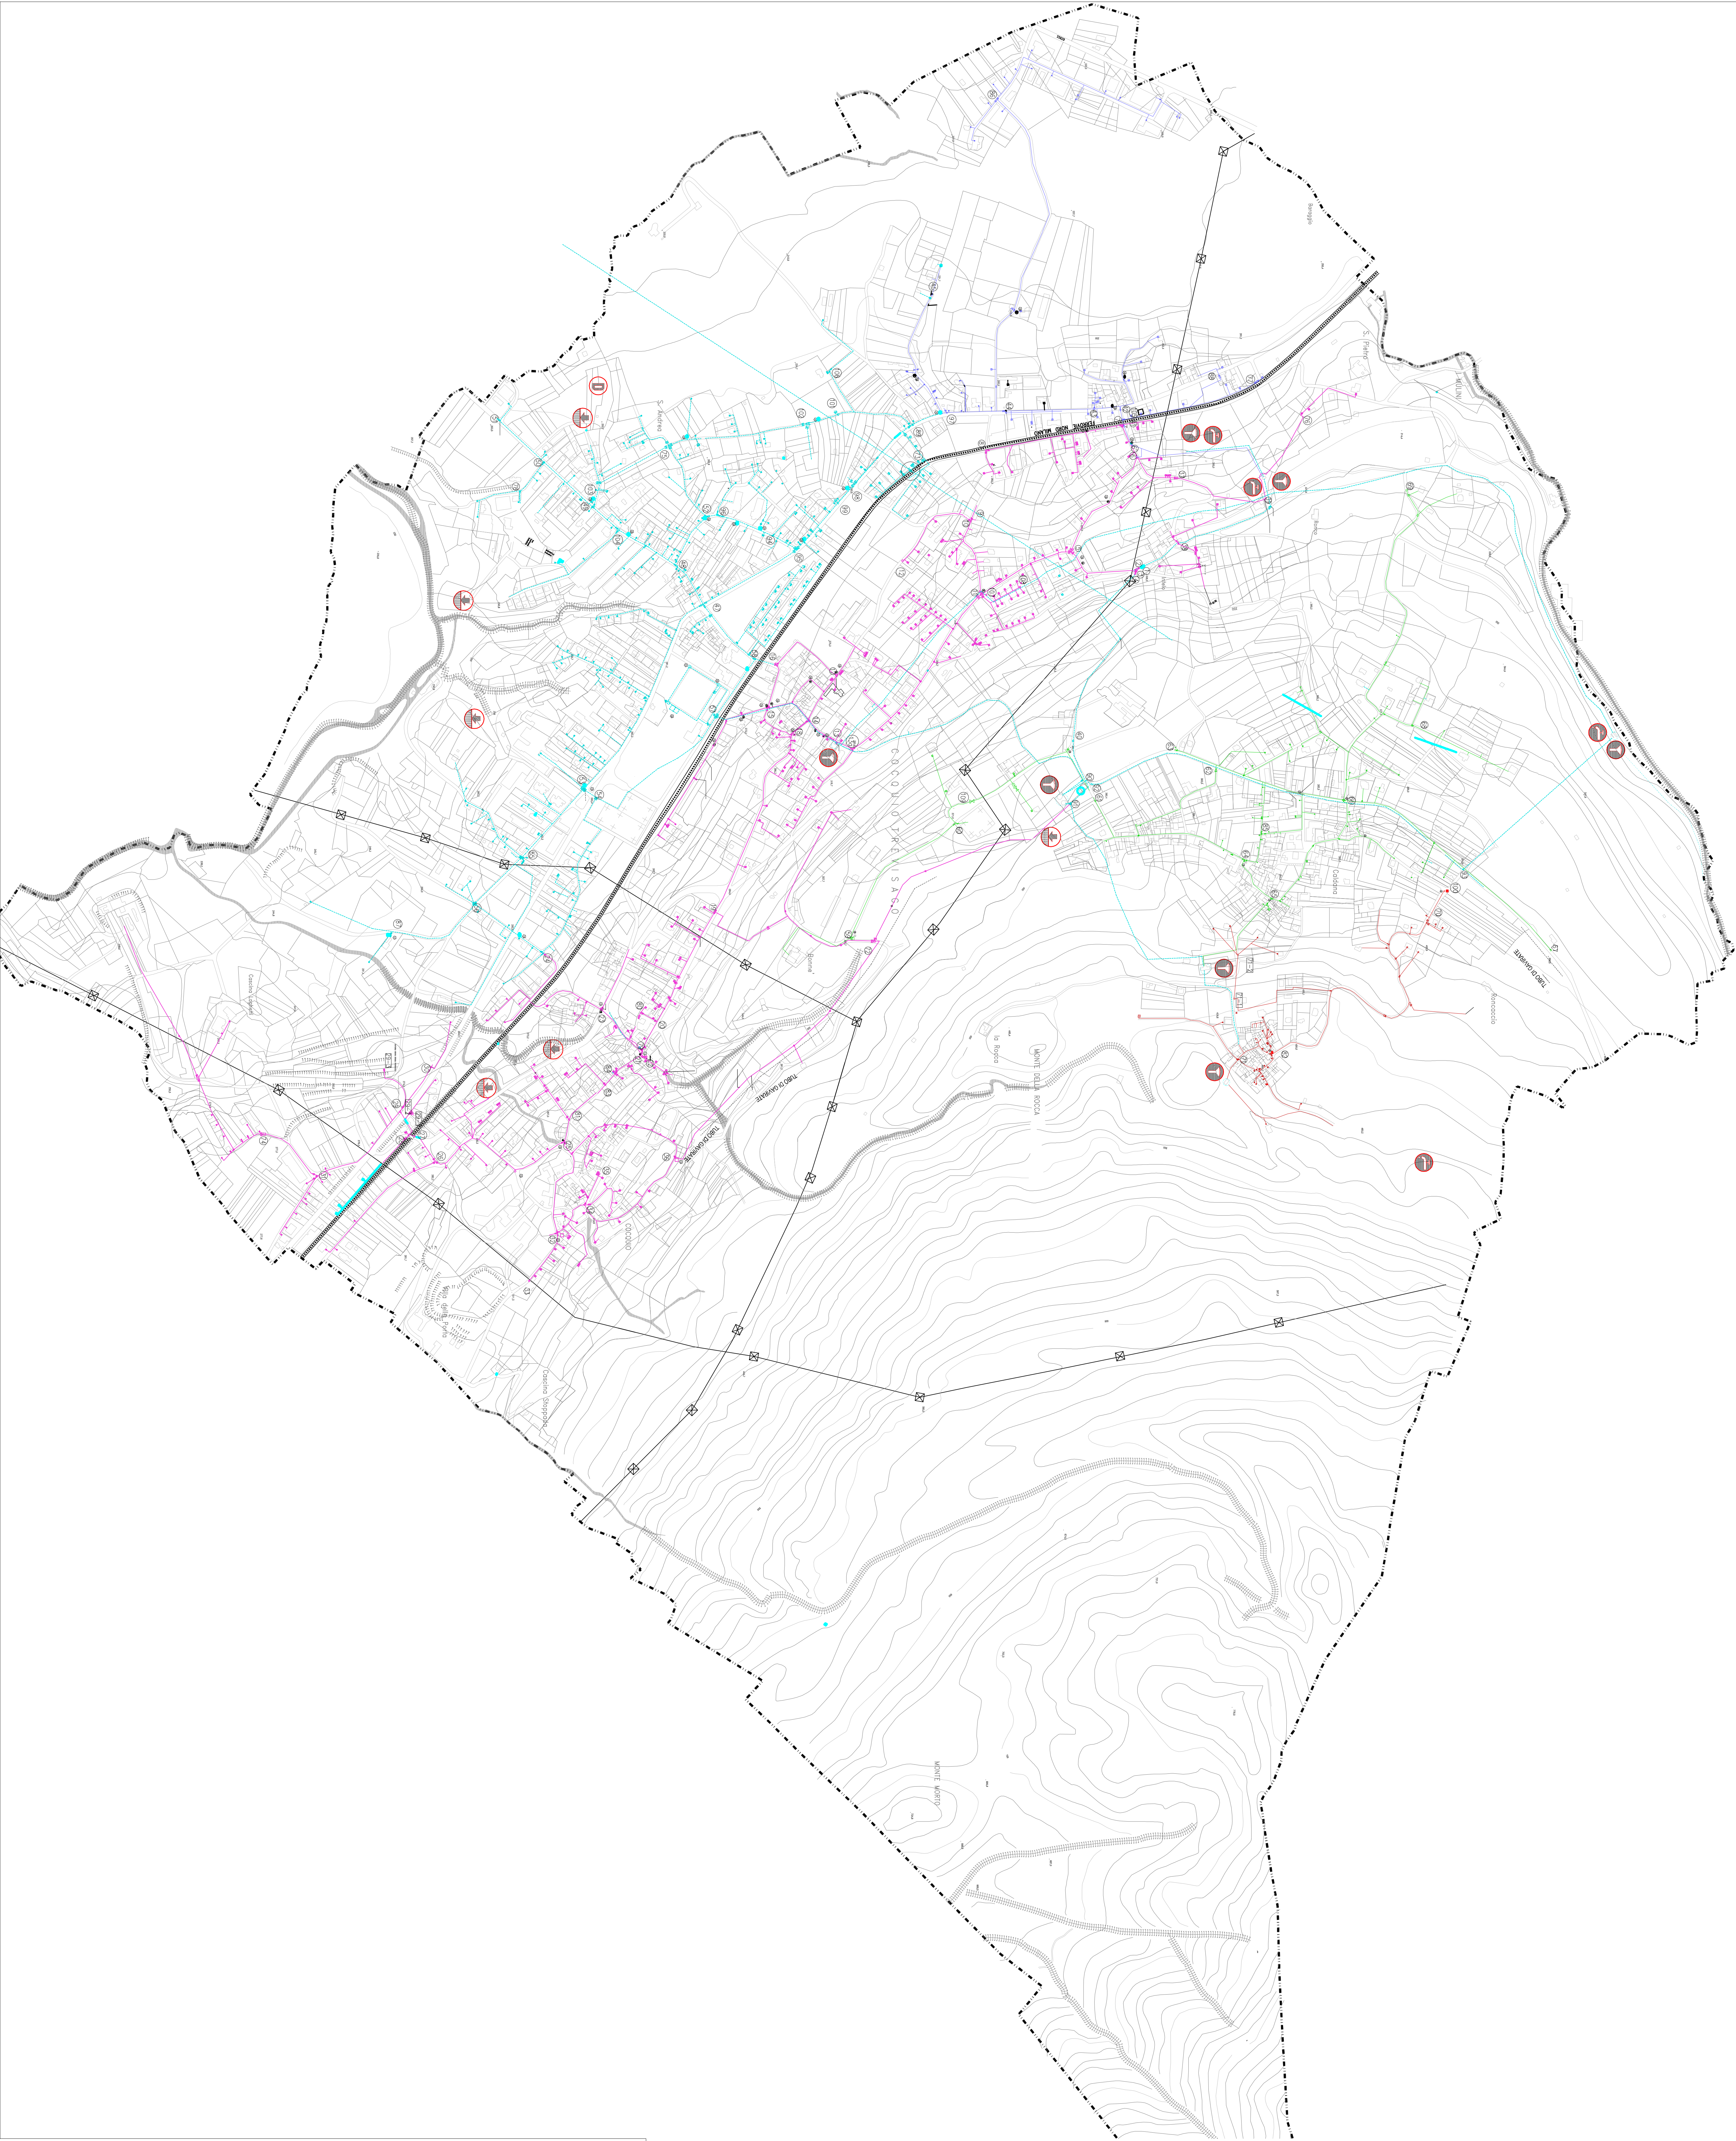

## LEGENDA


- Rele acquedotto da Ada - Negri
- Rele acquedotto Inleto
- Rele acquedotto Cocquio
- Rele acquedotto Caldana
- Rele acquedotto Cerro
- Vasca di decantazione - depurazione acque
- Impianti di depurazione delle acque reflue in costruzione
- Pozzi e sorgenti di captazione
- Serbatoi di trattamento e stoccaggio acque
- Elettrodoto
- Dettagli camerette

## LEGENDA PER IDRANTI

- Idrante sottosuolo
- Idrante sottosuolo in pozzetto o camerella
- Idrante soprassuolo a colonnina
- 1: attacco balonetta da 50
- 2: attacco balonetta da 70
- 3: attacco UNI 70
- 4: n.2 sbocchi UNI45 e attacco motopompa UNI 45
- 5: n.2 sbocchi UNI70 e attacco motopompa UNI100
- 7: n.2 sbocchi UNI70
- 8: n.2 sbocchi UNI45 e attacco motopompa UNI70
- 49 numerazione idranti

COMUNE DI COCQUIO TREVISAGO  
PROVINCIA DI VARESE

## PIANO DI GOVERNO DEL TERRITORIO

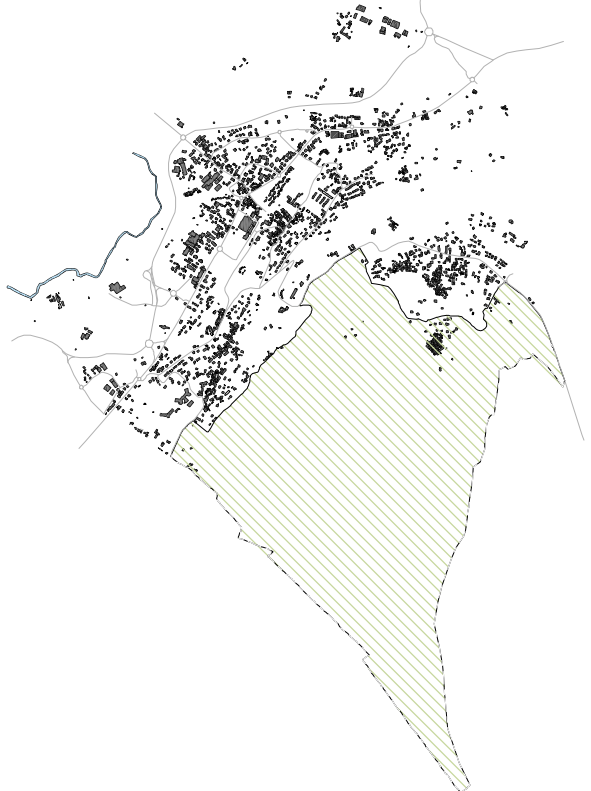

Gruppo di lavoro:  
arch. F. Ottolini  
arch. U. Targetti  
arch. E. Solmanin  
dott. for. A. Nicoloso  
VAS:  
arch. G. Baldiszone

Tavola PUGSS 0.1  
Reti esistenti - rete acquedotto

Scala 1:5.000

Data  
Dicembre 2013

P  
G  
T