
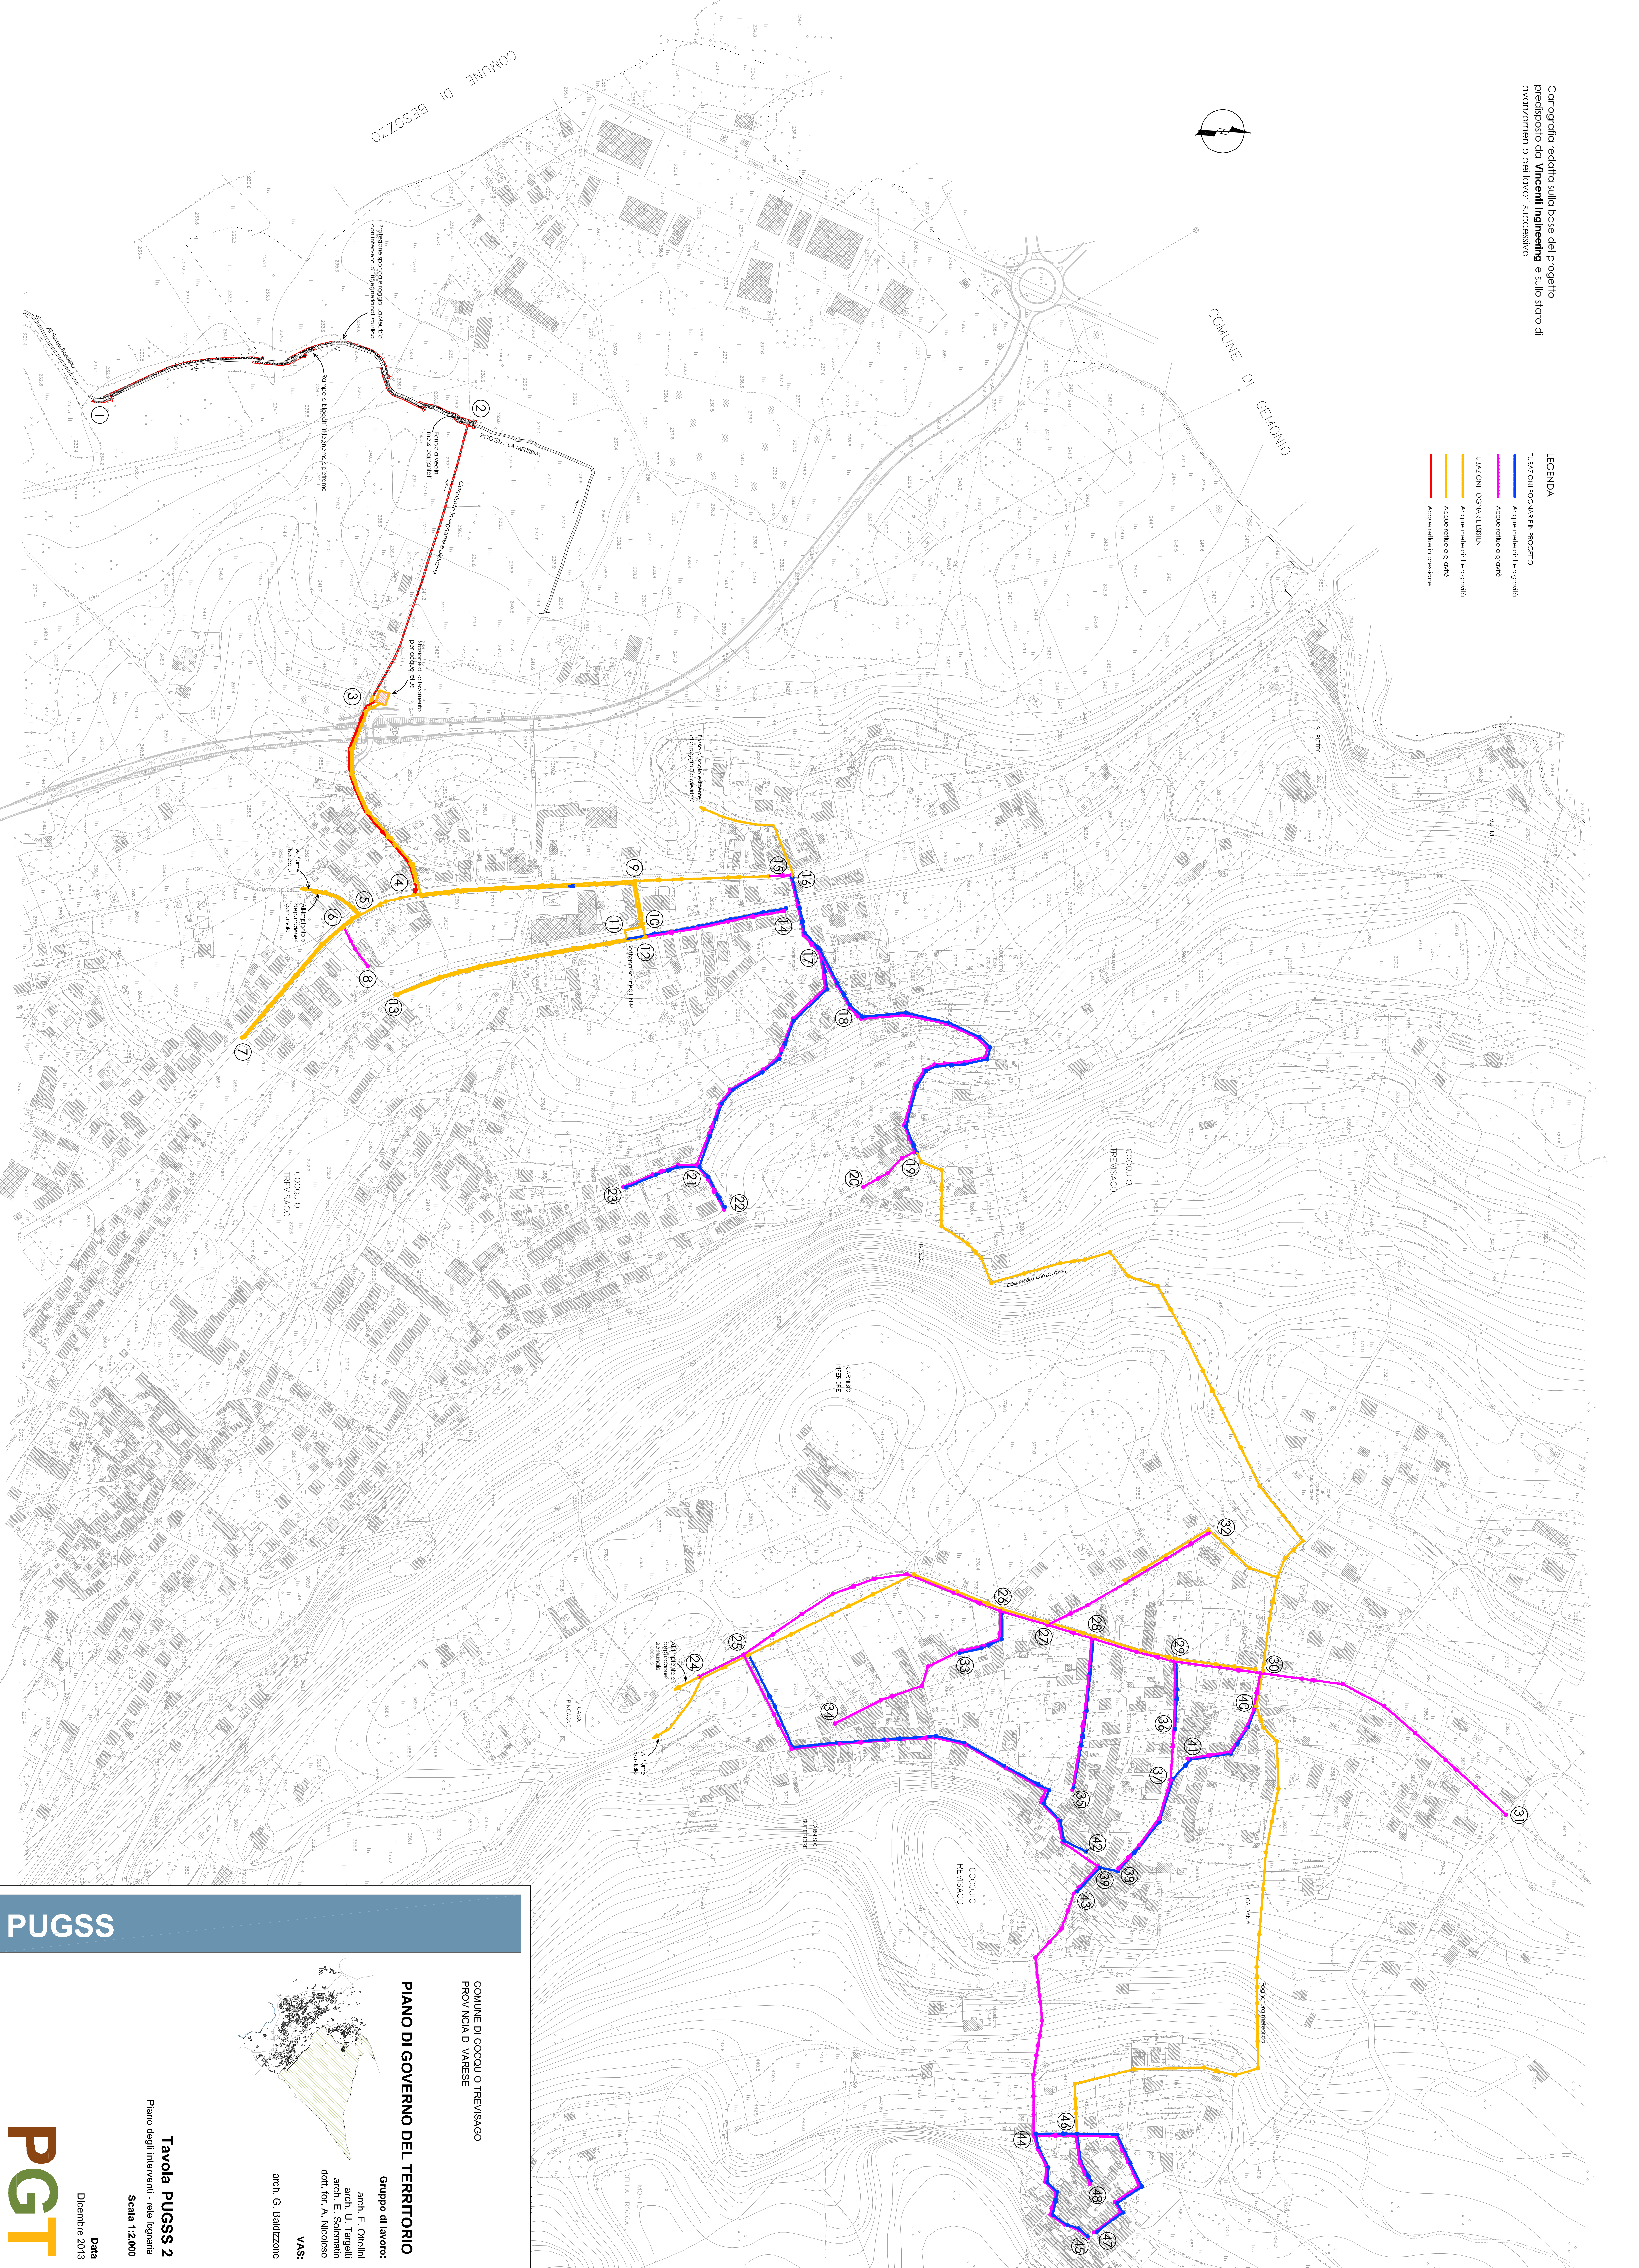


Cartografia redatta sulla base del progetto predisposto da **Vincenti Ingegnering** e sullo stato di avanzamento dei lavori successivi

- LEGENDA**
- TUBAZIONI FOGNARIE IN PROGETTO
 - Acque meteoriche o grondaie
 - Acque meteoriche o grondaie
 - TUBAZIONI FOGNARIE ESISTENTI
 - Acque meteoriche o grondaie
 - Acque meteoriche o grondaie
 - Acque meteoriche o grondaie
 - Acque meteoriche o grondaie

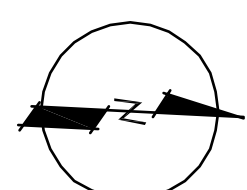

PUGSS

COMUNE DI COCQUIO TREVISAGO
PROVINCIA DI VARESE

PIANO DI GOVERNO DEL TERRITORIO

Gruppo di lavoro:
arch. F. Ortolini
arch. U. Tarelli
dot. E. Soriani
dot. Ior. A. Nicotri

VAS:
arch. G. Balzalone

Tavola PUGSS 2
Piano degli interventi - rete fognaria

Scala 1:2.000

Data
Dicembre 2013

P G T